
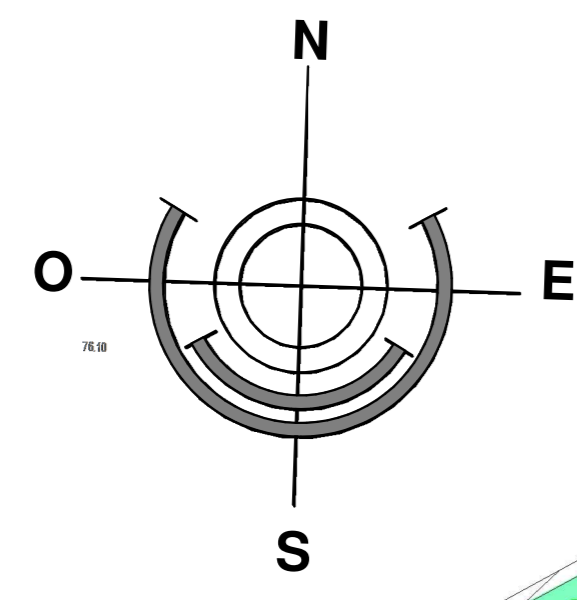


LEGENDE :

- Résine gravillonnée
- Enrobé
- Béton surfacé
- Sable
- Massifs
- Gazon
- Table de ping-pong béton
- x Arbres plantés
- x Arbres existants conservés
- Bloc banquette béton
- o Mobilier banc rotomoulé

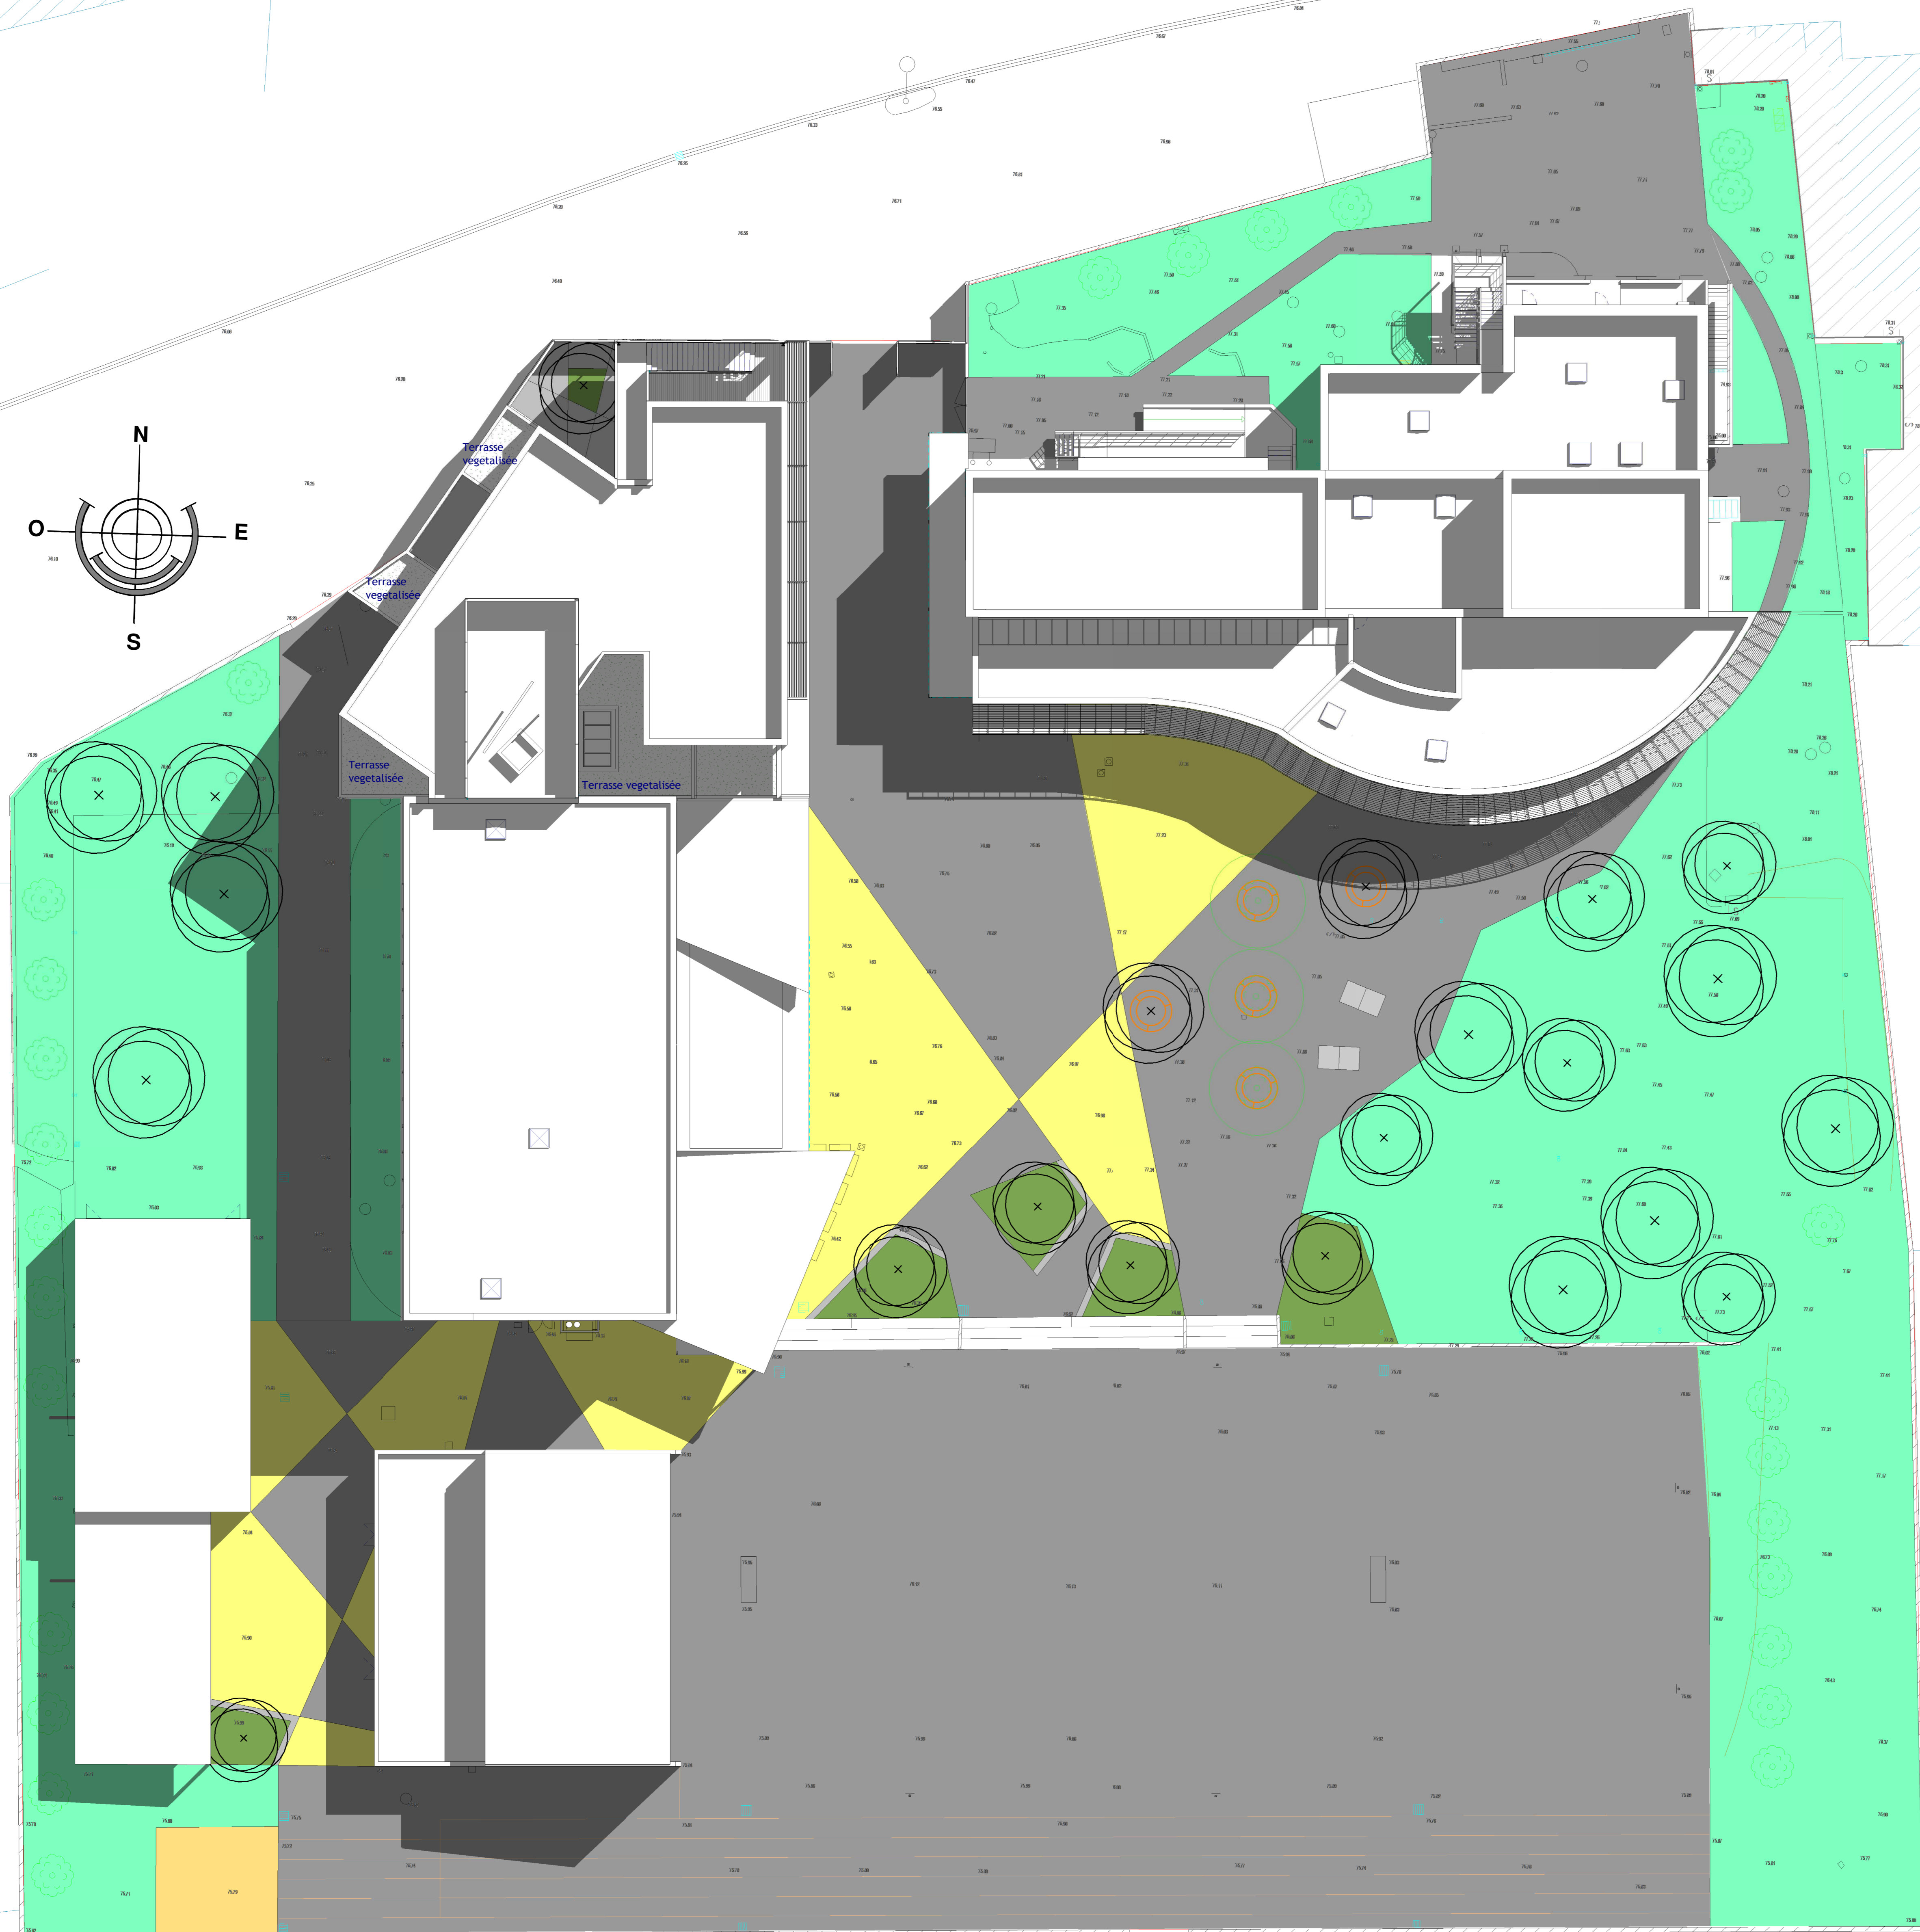

Signature	Croquis : 18/03/14	Modèle In...	DIAG	FAISA	ESQ
Dessiné le : 18/05/19			APR	APD	PC
Elaborateur : Auteur			PRO	DCE	EXE
Echelle : 1 : 200					

DÉPARTEMENT DU MAINE ET LOIRE
 Service Ingénierie Maîtrise Ouvrage - 49941 Angers Cedex 9

Réhabilitation / Extension collège Camille Claudel
 Le LOUROUX BÉCONNAIS

Numéro du plan: 02

Plan de Masse et Toiture

33 rue Guiller de la Touche
49 100 ANGERS
 Téléphone : 02 41 88 08 06
 Mail : info@lionel-vie.fr



Architecte DPLG Ingénieur HGE Bureau d'ingénierie Economie de construction et DCE	Société d'Architecture Lionel VIE & Associés 33 rue Guiller de la Touche - 49100 Angers Tél 02 41 88 08 06 e-mail : info@lionel-vie.fr	Architecte Associé Architecte d'intérieur CFAI et Designer d'Environnement	Lionel VIE 30 avenue Bernardine 49100 Angers Tél 02 41 88 15 54 l.vie@lionel-vie.fr
BET Aménagements Extérieur et Espaces Verts	Société A&A 30 Avenue Bernardine - 49100 Angers Tél 02 41 88 08 06 info@a-a-angers.fr	BET Structure	Ses AA Ingénierie Angers - Etablissement 1 avenue du Bois Abbé - 49070 Beaucouze 02 41 38 88 00 aia.ingenierie.angers@ses-aa.fr
BET Electricité, Chauffage et ventilation - CVC - Plomberie et HGE (tous domaines)	Société G&L 6 Bd de l'Europe - ZAC de Beaucouze 49000 Louvain Tél 02 41 43 22 14 contact@ge-l.com	Contrôle Technique	BTP Consultants
S.P.S.	COPLAN	A.M.O.	EXEO Ingénierie