




Coupe FF
Echelle : 1 : 50

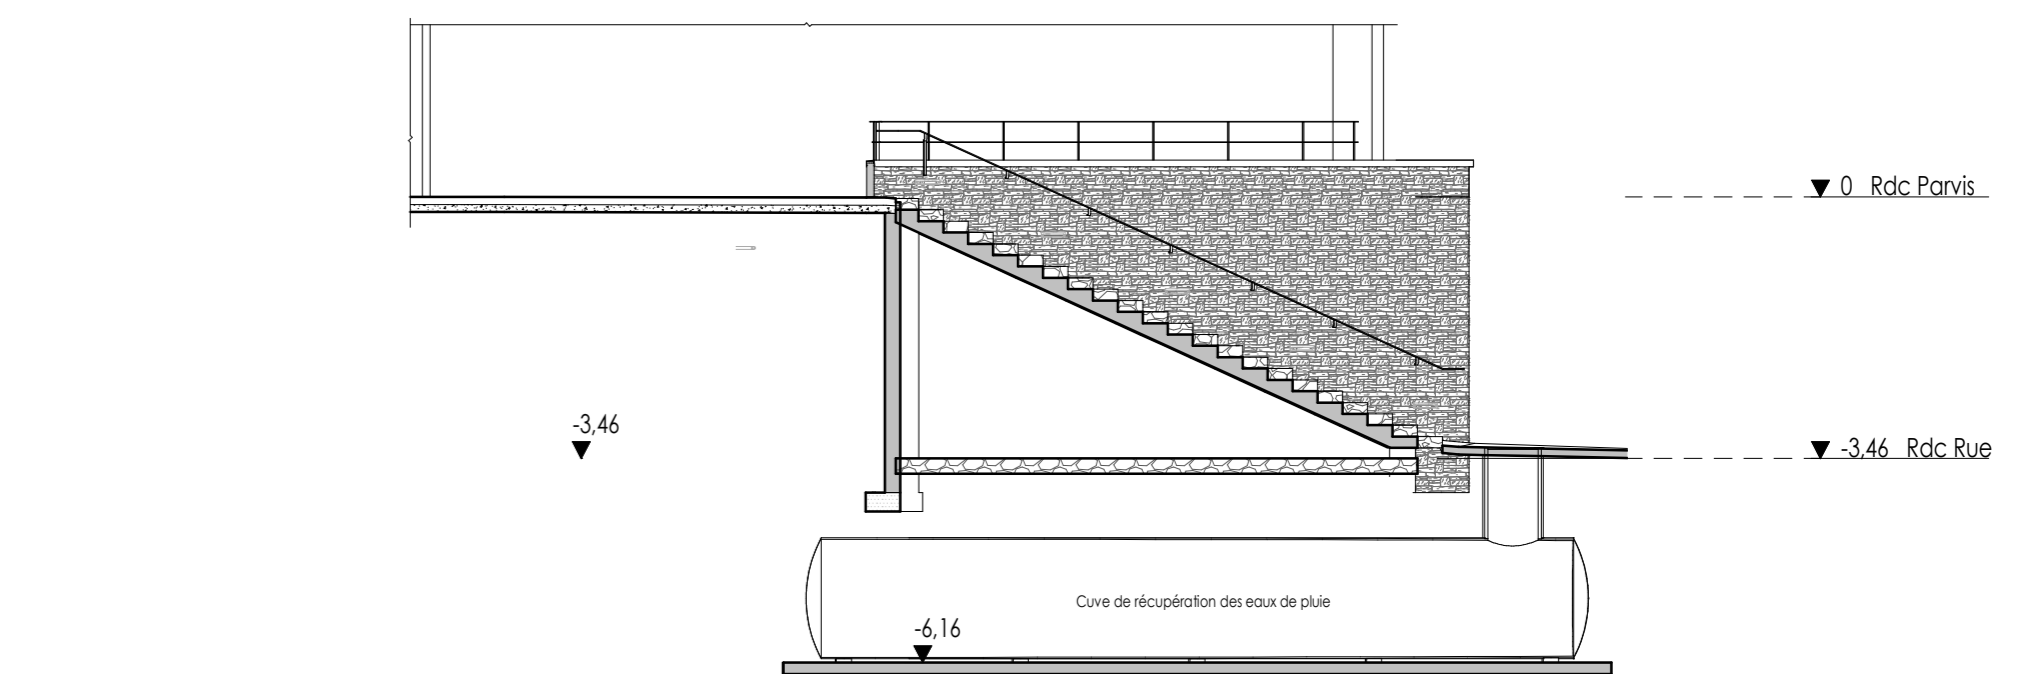


Coupe HH
Echelle : 1 : 100

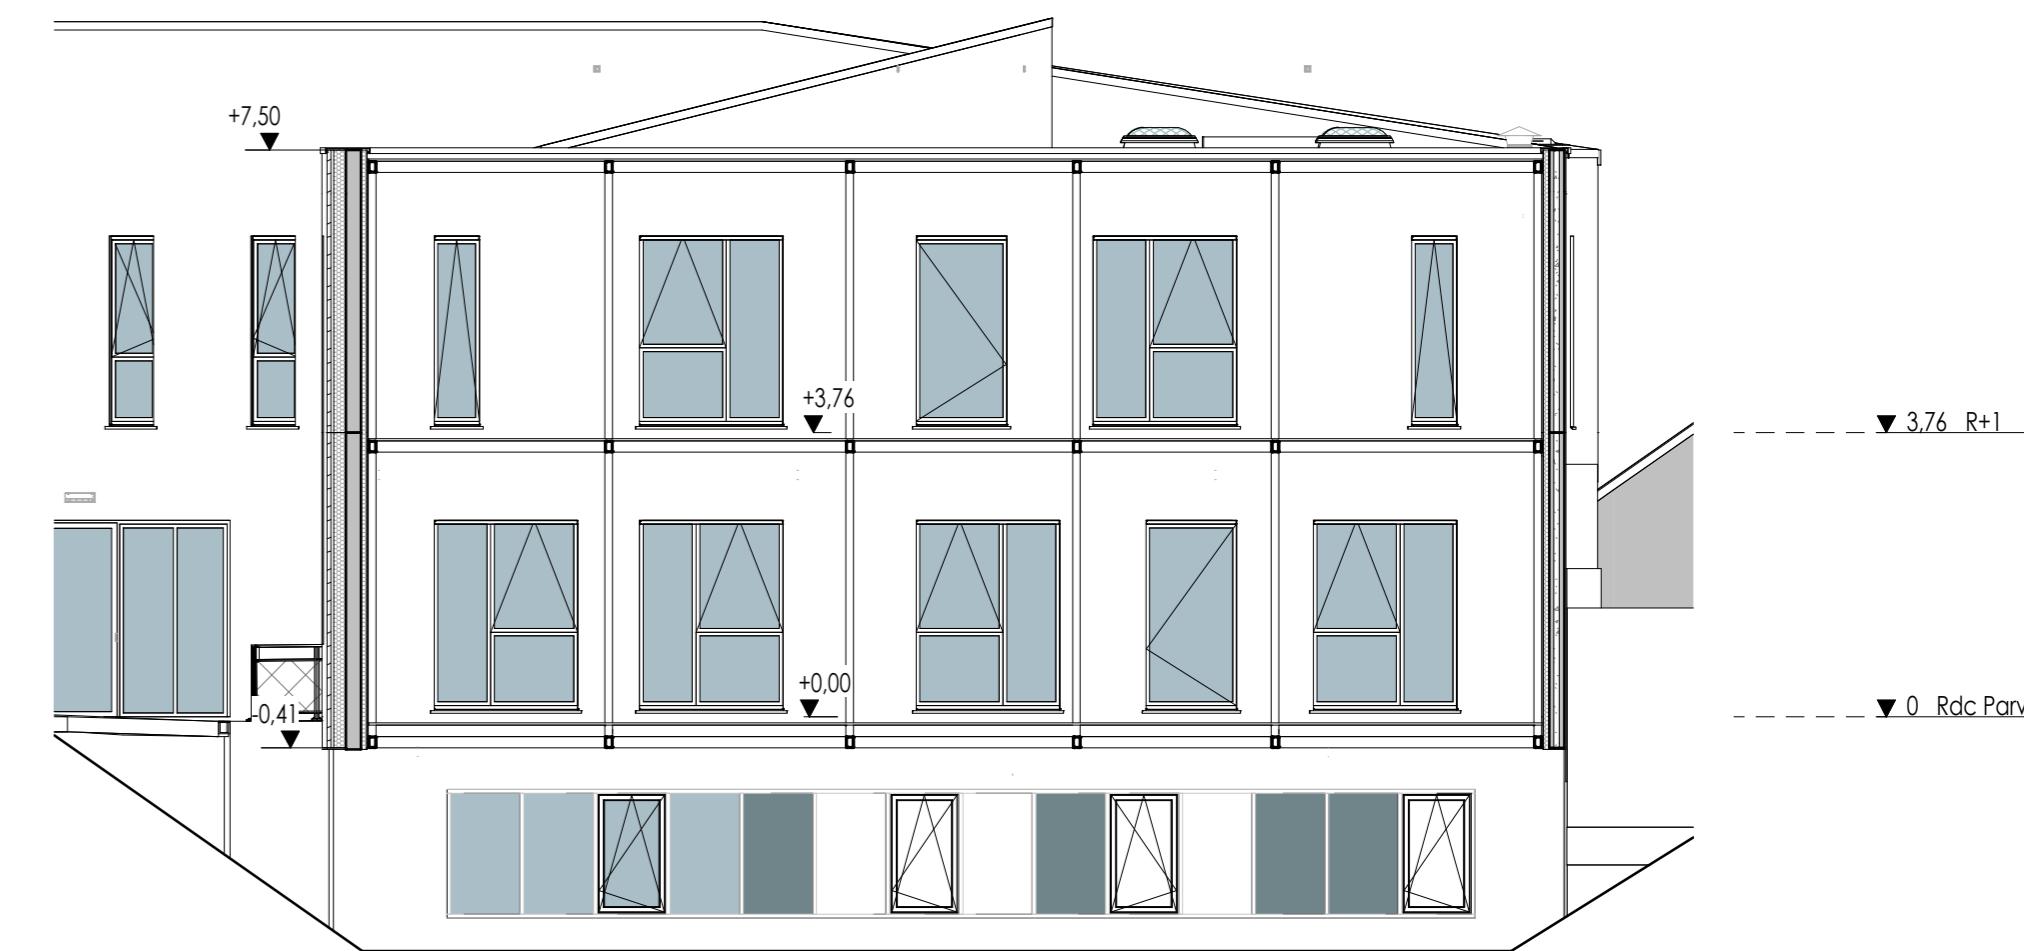

Coupe II
Echelle : 1 : 100

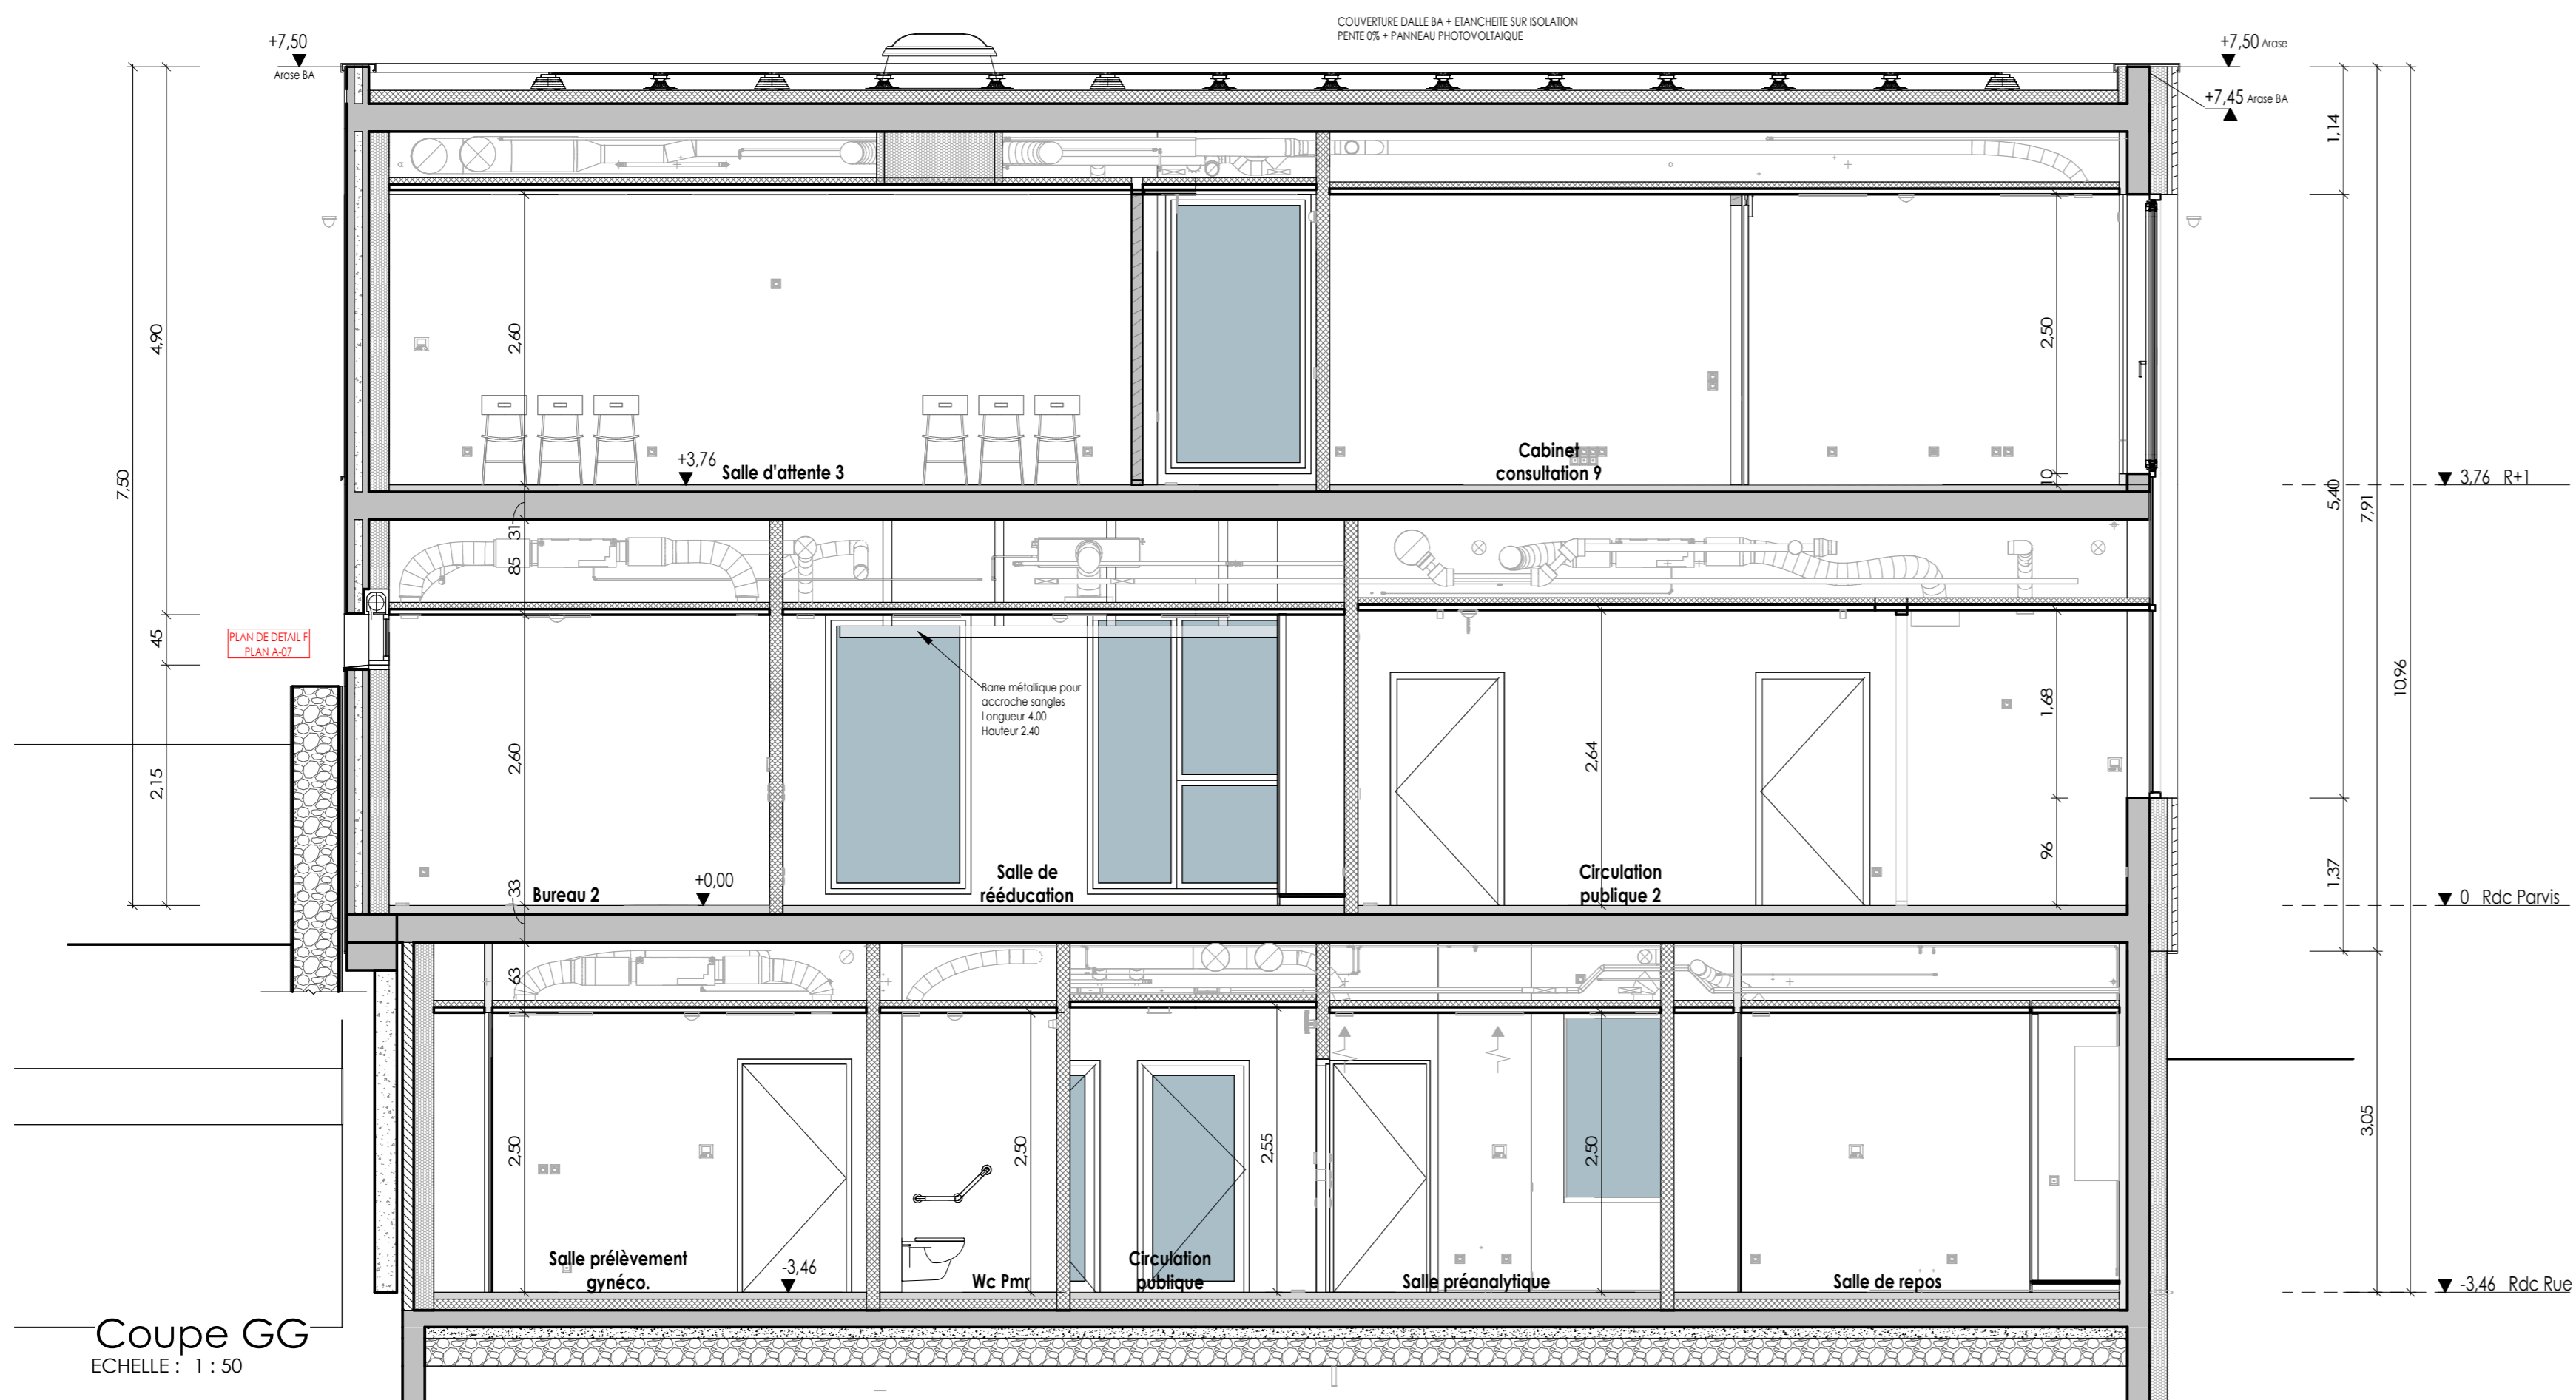

Coupe GG
Echelle : 1 : 50

	<p>Commune de Doué en Anjou 16 Place Jean Bégault - Doué la fontaine 49700 Doué en Anjou</p>
	<p>Construction d'une Maison de Santé Pluridisciplinaire Rue Maurice Duveau - Doué la Fontaine 49700 Doué en Anjou</p>
<p>Cub Marchand - 82 Rue de Bretagne - BP 90014 - Saint Macaire en Mauges - 49450 SEVREMOINE Téléphone : 02.41.55.26.42 - Mail : accueil49@cub-architecture.fr</p>	

Coupes F - G - H - I	DCE	A-06
Référence : 18.07.10M	Date : 20/12/2019	