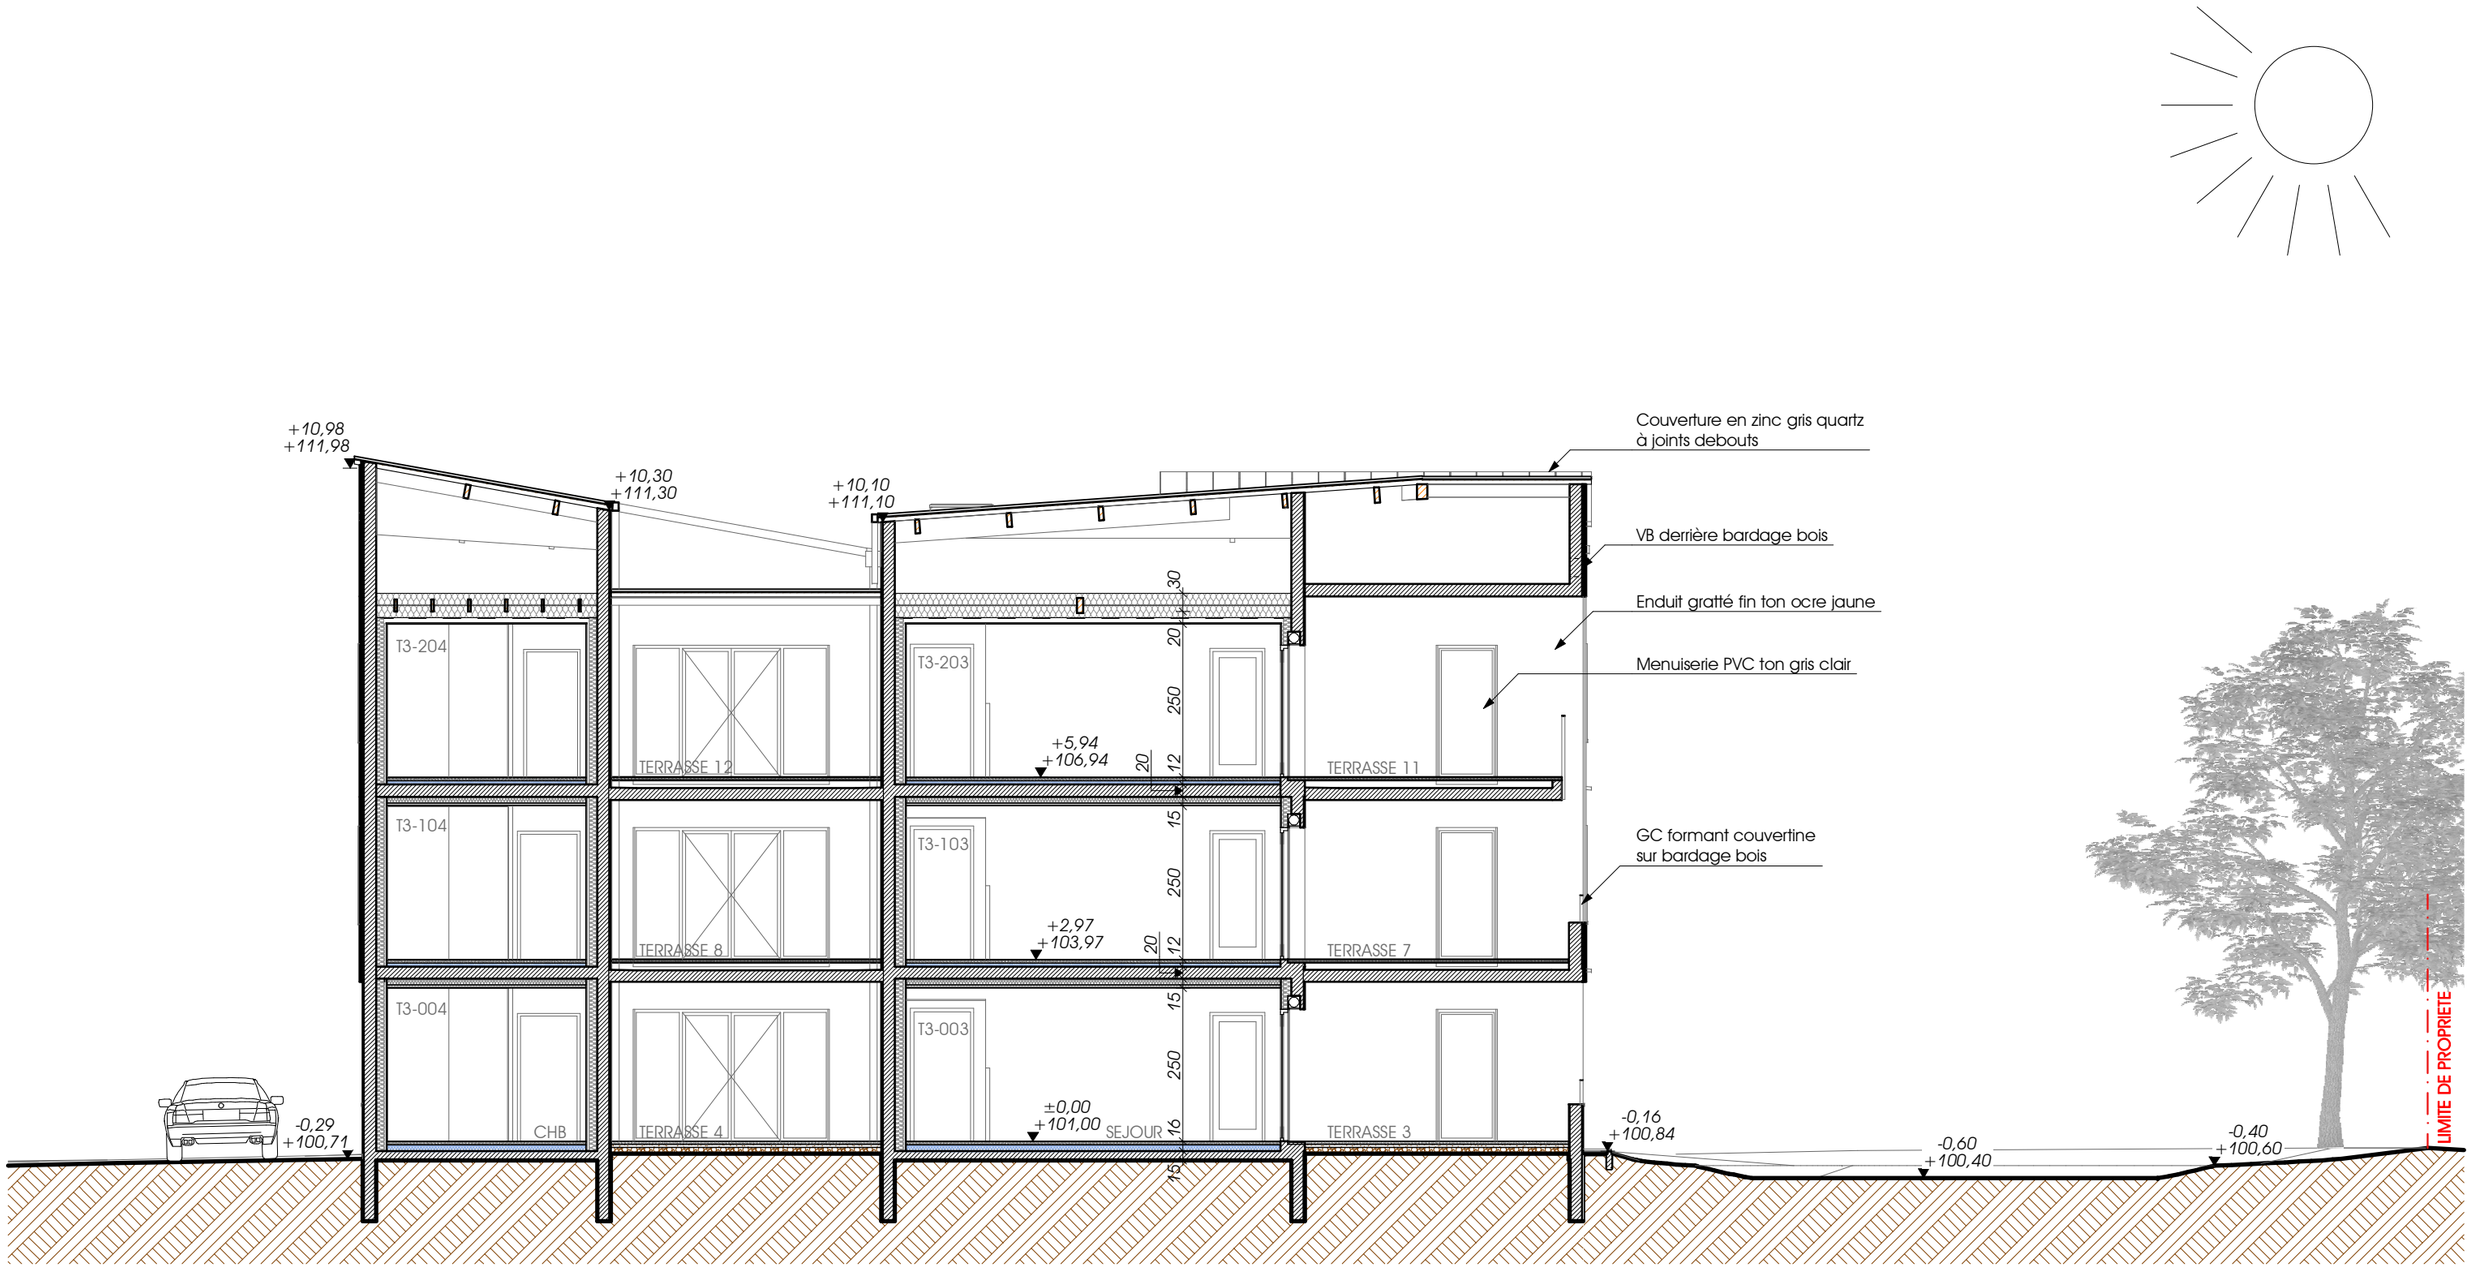
+10,98
+111,98
+10,30
+111,30
+10,10
+111,10
Couverture en zinc gris quartz
à joints debouts
VB derrière bardage bois
Enduit gratté fin ton ocre jaune
Menuiserie PVC ton gris clair
GC formant couvertine
sur bardage bois
T3-204
T3-203
T3-104
T3-103
T3-004
T3-003
TERRASSE 12
TERRASSE 11
TERRASSE 8
TERRASSE 7
TERRASSE 4
TERRASSE 3
CHB
SEJOUR
+5,94
+106,94
+2,97
+103,97
±0,00
+101,00
-0,29
+100,71
-0,16
+100,84
-0,60
+100,40
-0,40
+100,60
30
20
250
20
12
15
250
20
12
15
250
16
15
LIMITE DE PROPRIETE