10 - 19		LYCEE LES BUISSONETS 7 Boulevard Daviers - 49100 ANGERS	210

CONSTRUCTION DU LYCÉE LES BUISSONNETS

PLATEAU DE LA MAYENNE

AVRILLÉ (49)

Modifications :

DOSSIER MARCHÉ
BATIMENT 2 - FACADES

Echelle	1/100ò
Dessiné par	CM
Angers	le 15 10 2021

S.A.R.L. d'Architecture Jean Pierre CRESPY & Isabelle AUMONT
Résidence l'Hermitage 20 Avenue Patton - BP 725 - 49007 ANGERS Cedex 01
Téléphone 02 41 88 82 23 - Télécopie 02 41 88 96 54 - E.mail : Info@crespy-aumont.fr

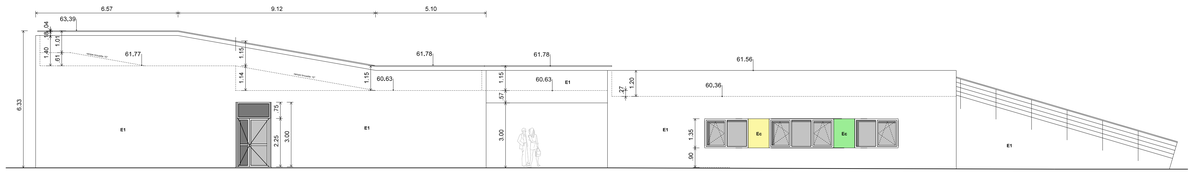

FACADE EST - FOYER

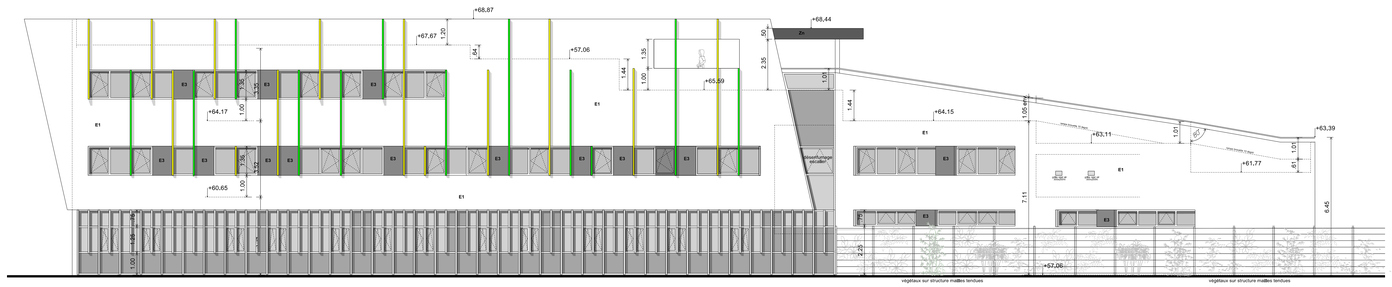

FACADE SUD - VOIE VERTE

LOCALISATION

Ech 1/1000e

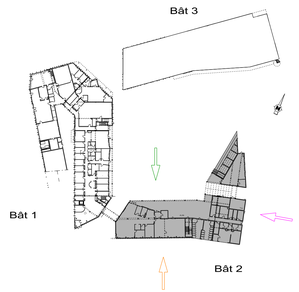

LEGENDE

Zc Bandeau métallique laqué
E1 Enduit blanc
E2 Enduit gris clair
E3 Enduit gris foncé
E4 Enduit vert clair
Ec Enduits colorés tons vert et jaune

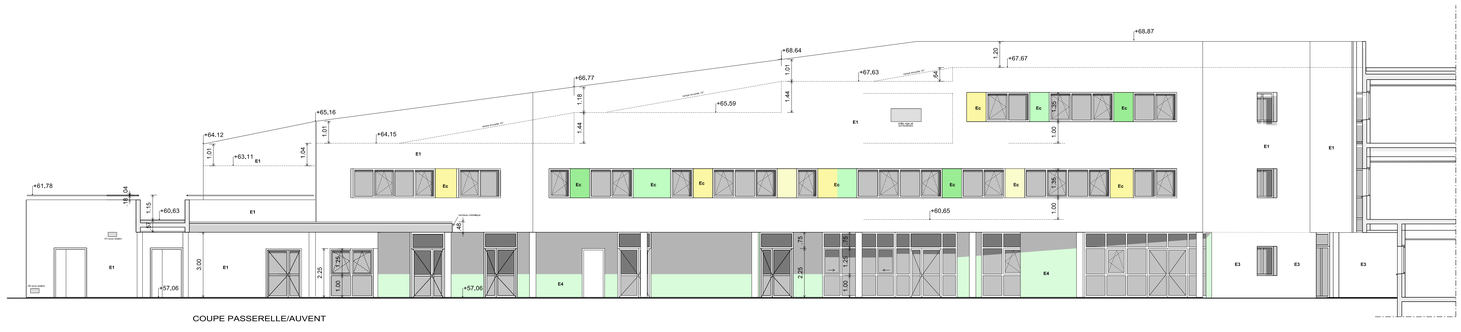

COUPE PASSERELLE/AUVENT

FACADE NORD-OUEST - Intérieur Cour