PLOT C

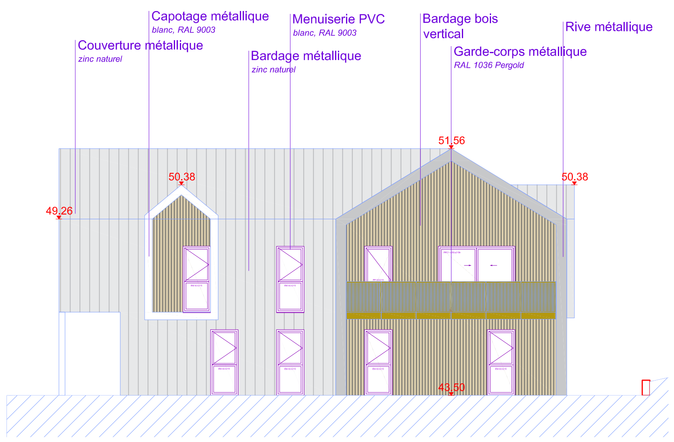

Elévation Nord

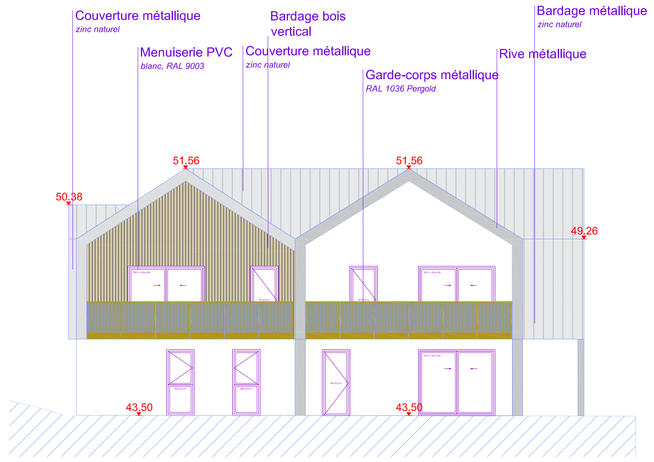

Elévation Sud

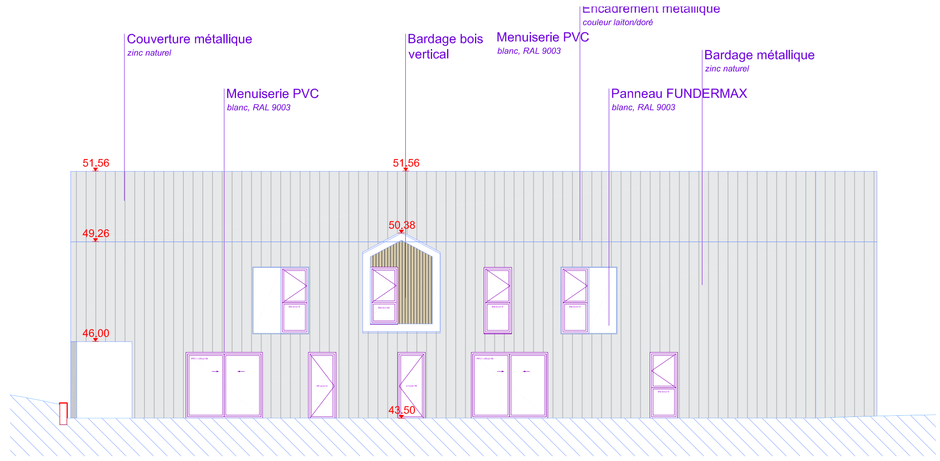

Elévation Ouest

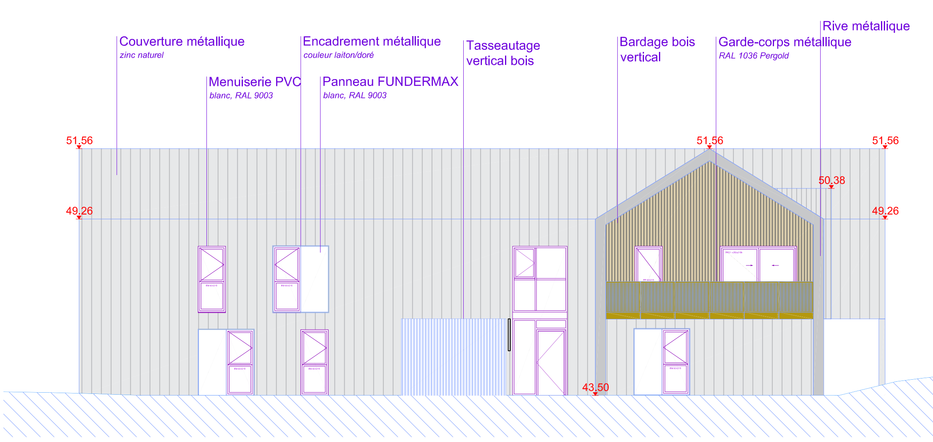

Elévation Est

PLOT B

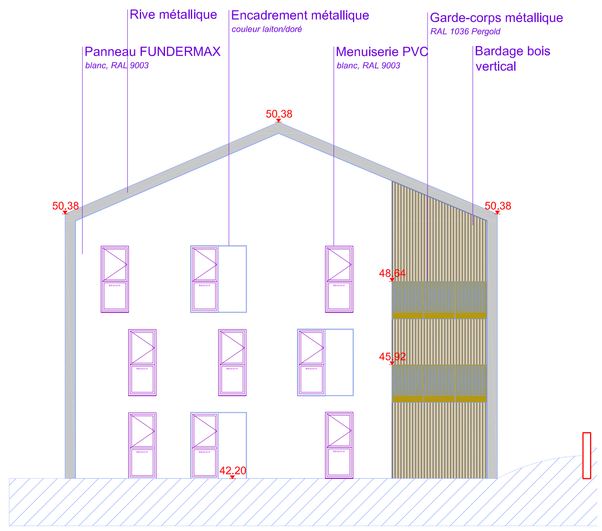

Elévation Nord

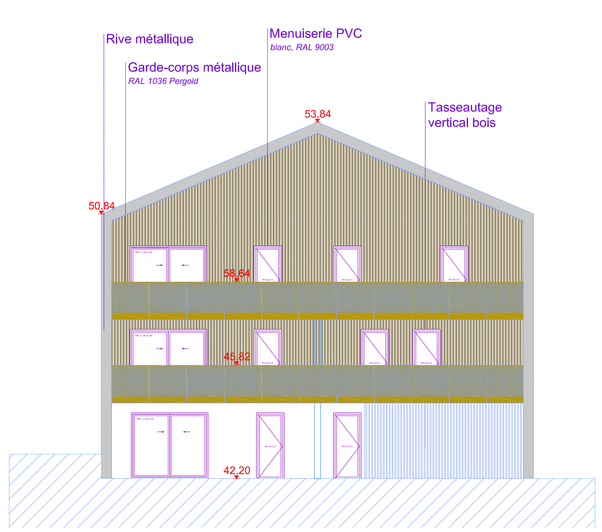

Elévation Sud

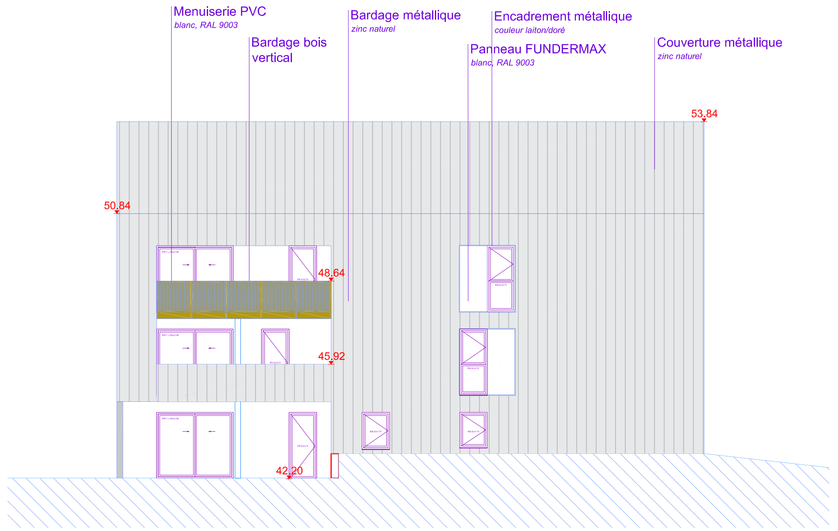

Elévation Ouest

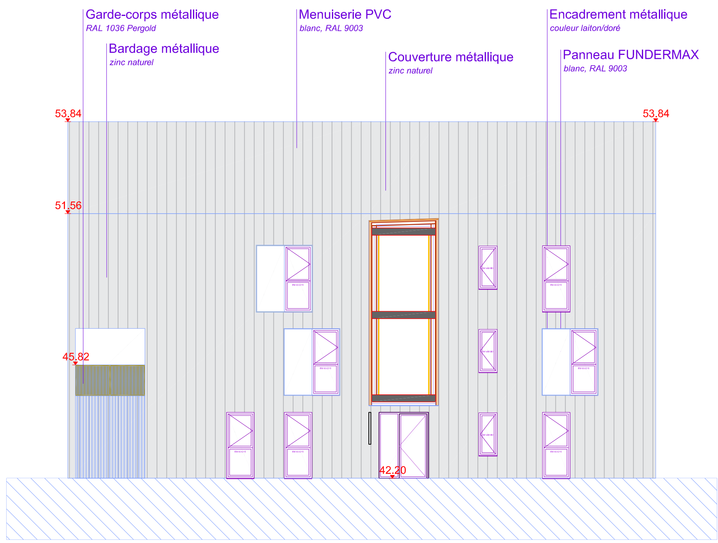

Elévation Est

PLOT A

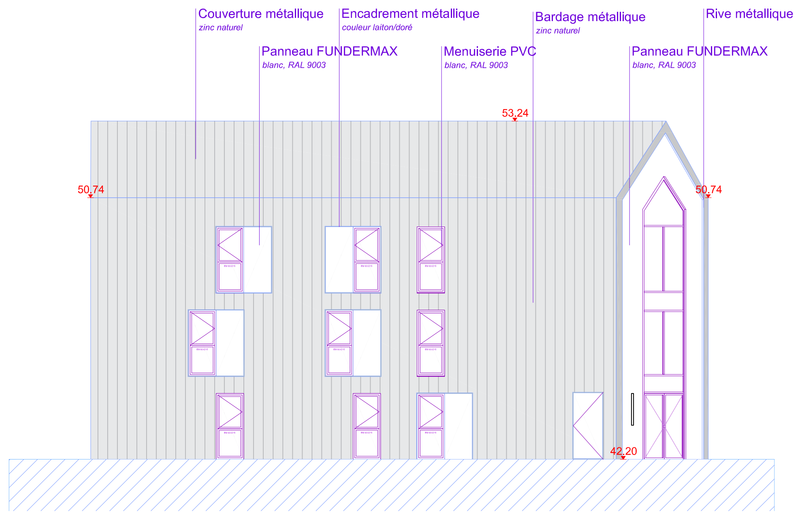

Elévation Nord

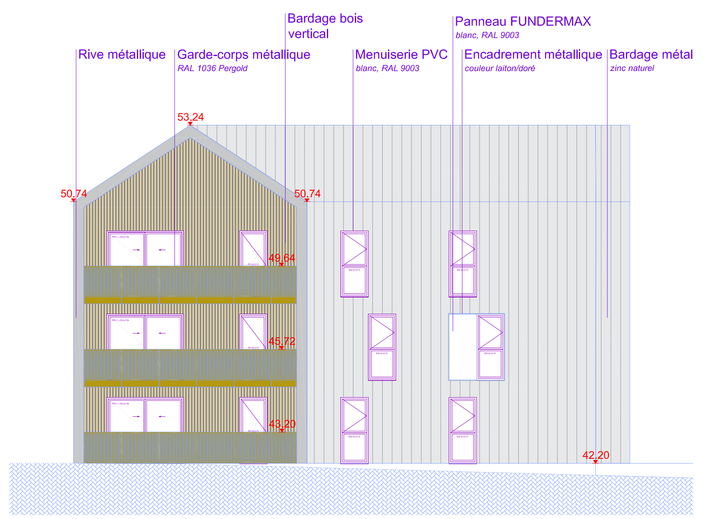

Elévation Sud

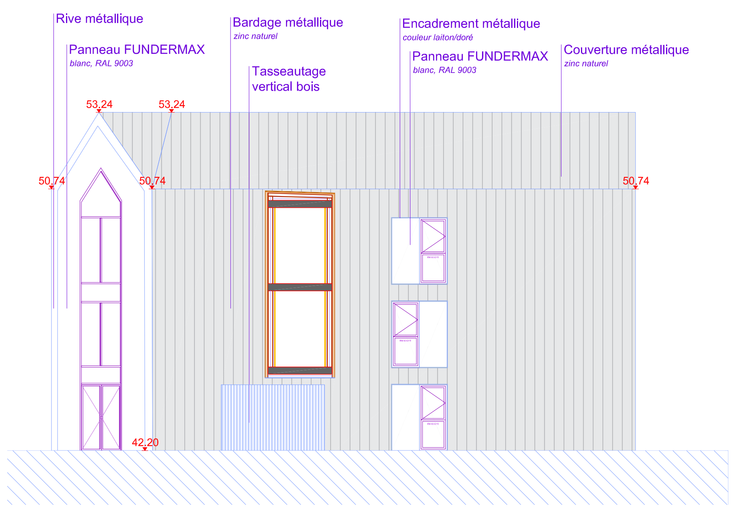

Elévation Ouest

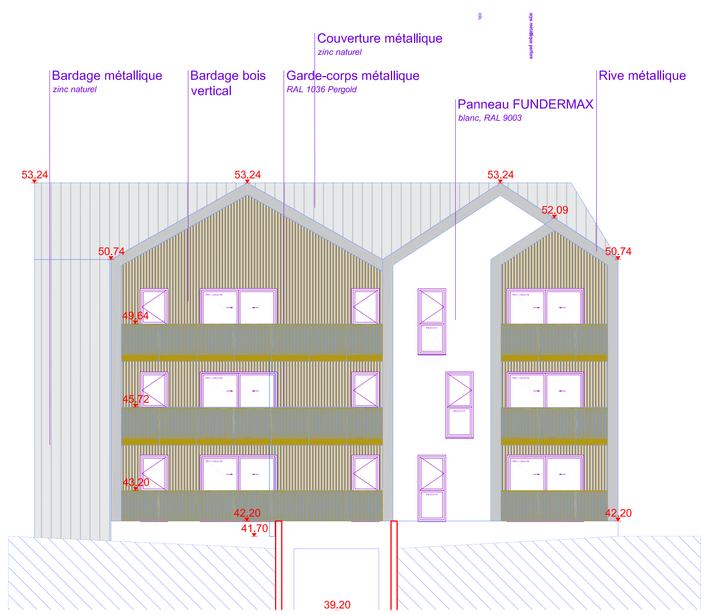

Elévation Est

ZAC Le Prè, Avrillé

22 logements collectifs

Maître d'ouvrage :	W:\Logo\[illegible].png	Angers Loire Habitat 4 rue de la Rame 49000 ANGERS 0241250757
Architecte :	W:\Logo\[illegible] sari_logo.jpg	SARL Johanne SAN 10, rue Fulton BP 50812 - 49008 ANGERS cedex 01 02.41.25.45.60
Economiste :	[illegible]	Cabinet GOUSSET 20 rue Gustave Mareau 49000 ANGERS 0241253460
B.E.T. Structure :	W:\Logo\EVEN.jpg	EVEN Structures 5 rue des Petites Maulévries 49000 ANGERS 0241875805
B.E.T. Fluides :	[illegible]	Gelineau 8, bd Eperonière 49000 ECOUFLANT 0240329430
B.E.T.VRD :		
B.E.T. Acoustique :	w:\logo\itac.jpg	ITAC 5 rue Nérou, 44000 Nantes 0240140195
B.E.T. Paysage :		

DOE

Façades

Echelle 1/100 | Indice | Date 28/02/2024