




Façade EST Lgts Individuels

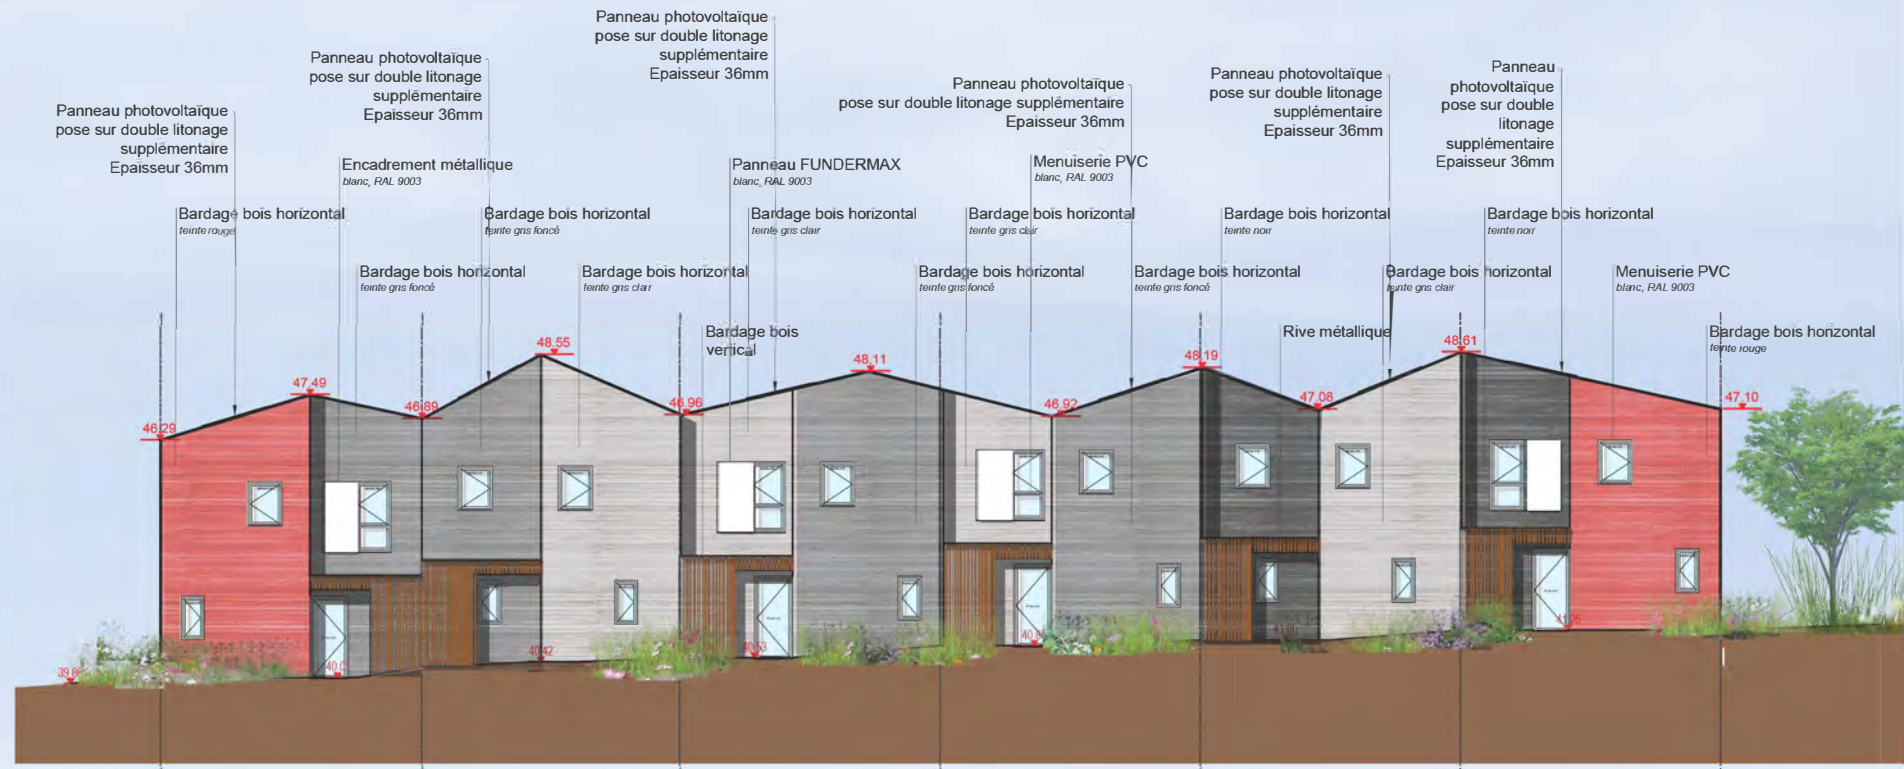

Façade NORD Lgts Individuels

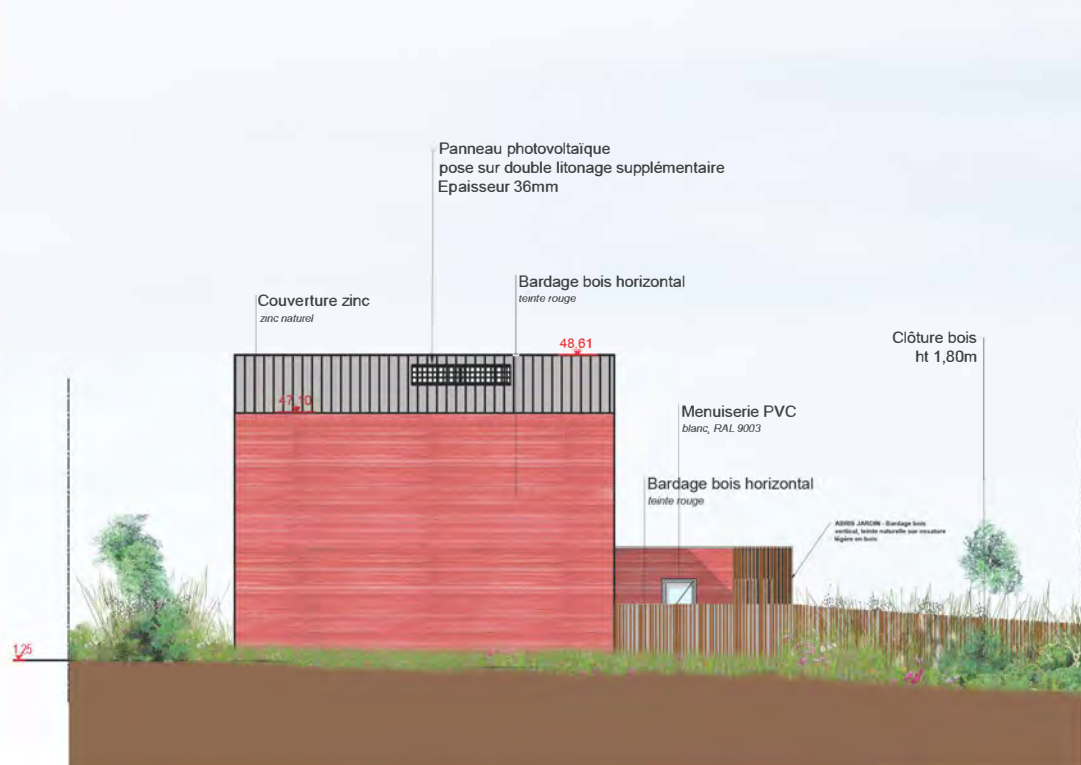

Façade OUEST Lgts Individuels

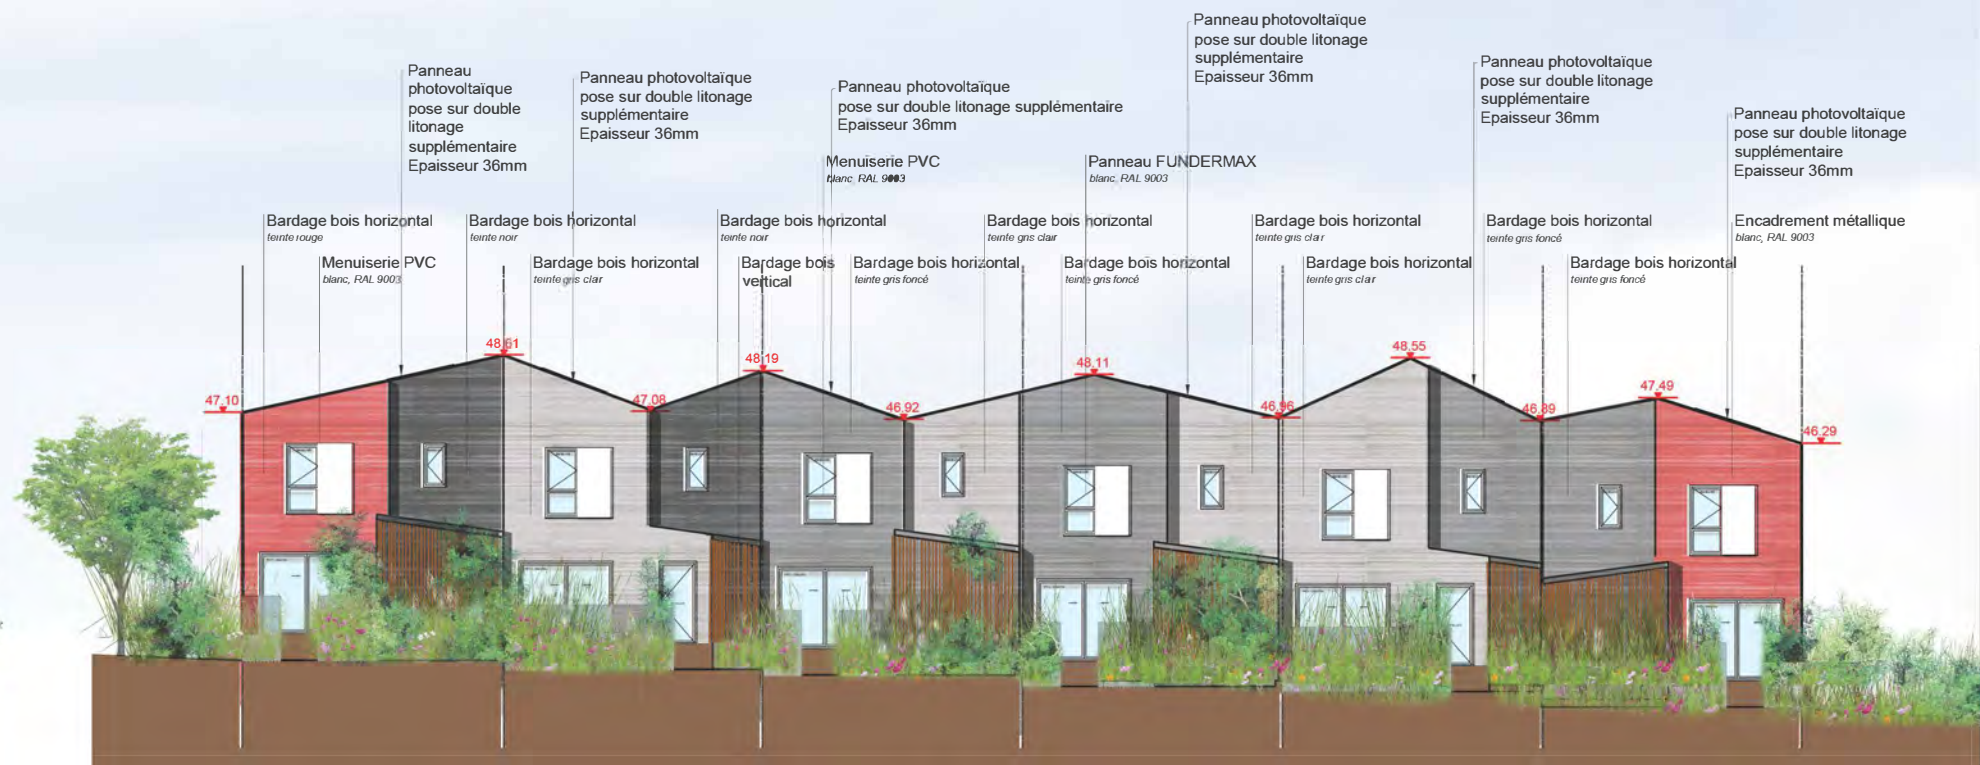

Façade SUD Lgts Individuels

CONSTRUCTION - Logements Neufs

Construction 6 maisons individuelles
ZAC LE PRE - AVRILLE

MAITRISE D'OUVRAGE :
Angers Loire Habitat

MAITRISE D'OEUVRE :
Johanne SAN
10 rue Fulton - BP 50812 -
49008 ANGERS cedex 1
02.41.25.45.60

johanne
san] ARCHITECTES
& URBANISTES

Façades Lgts Individuels

échelle : 1.200°

28.02.2024

DOE