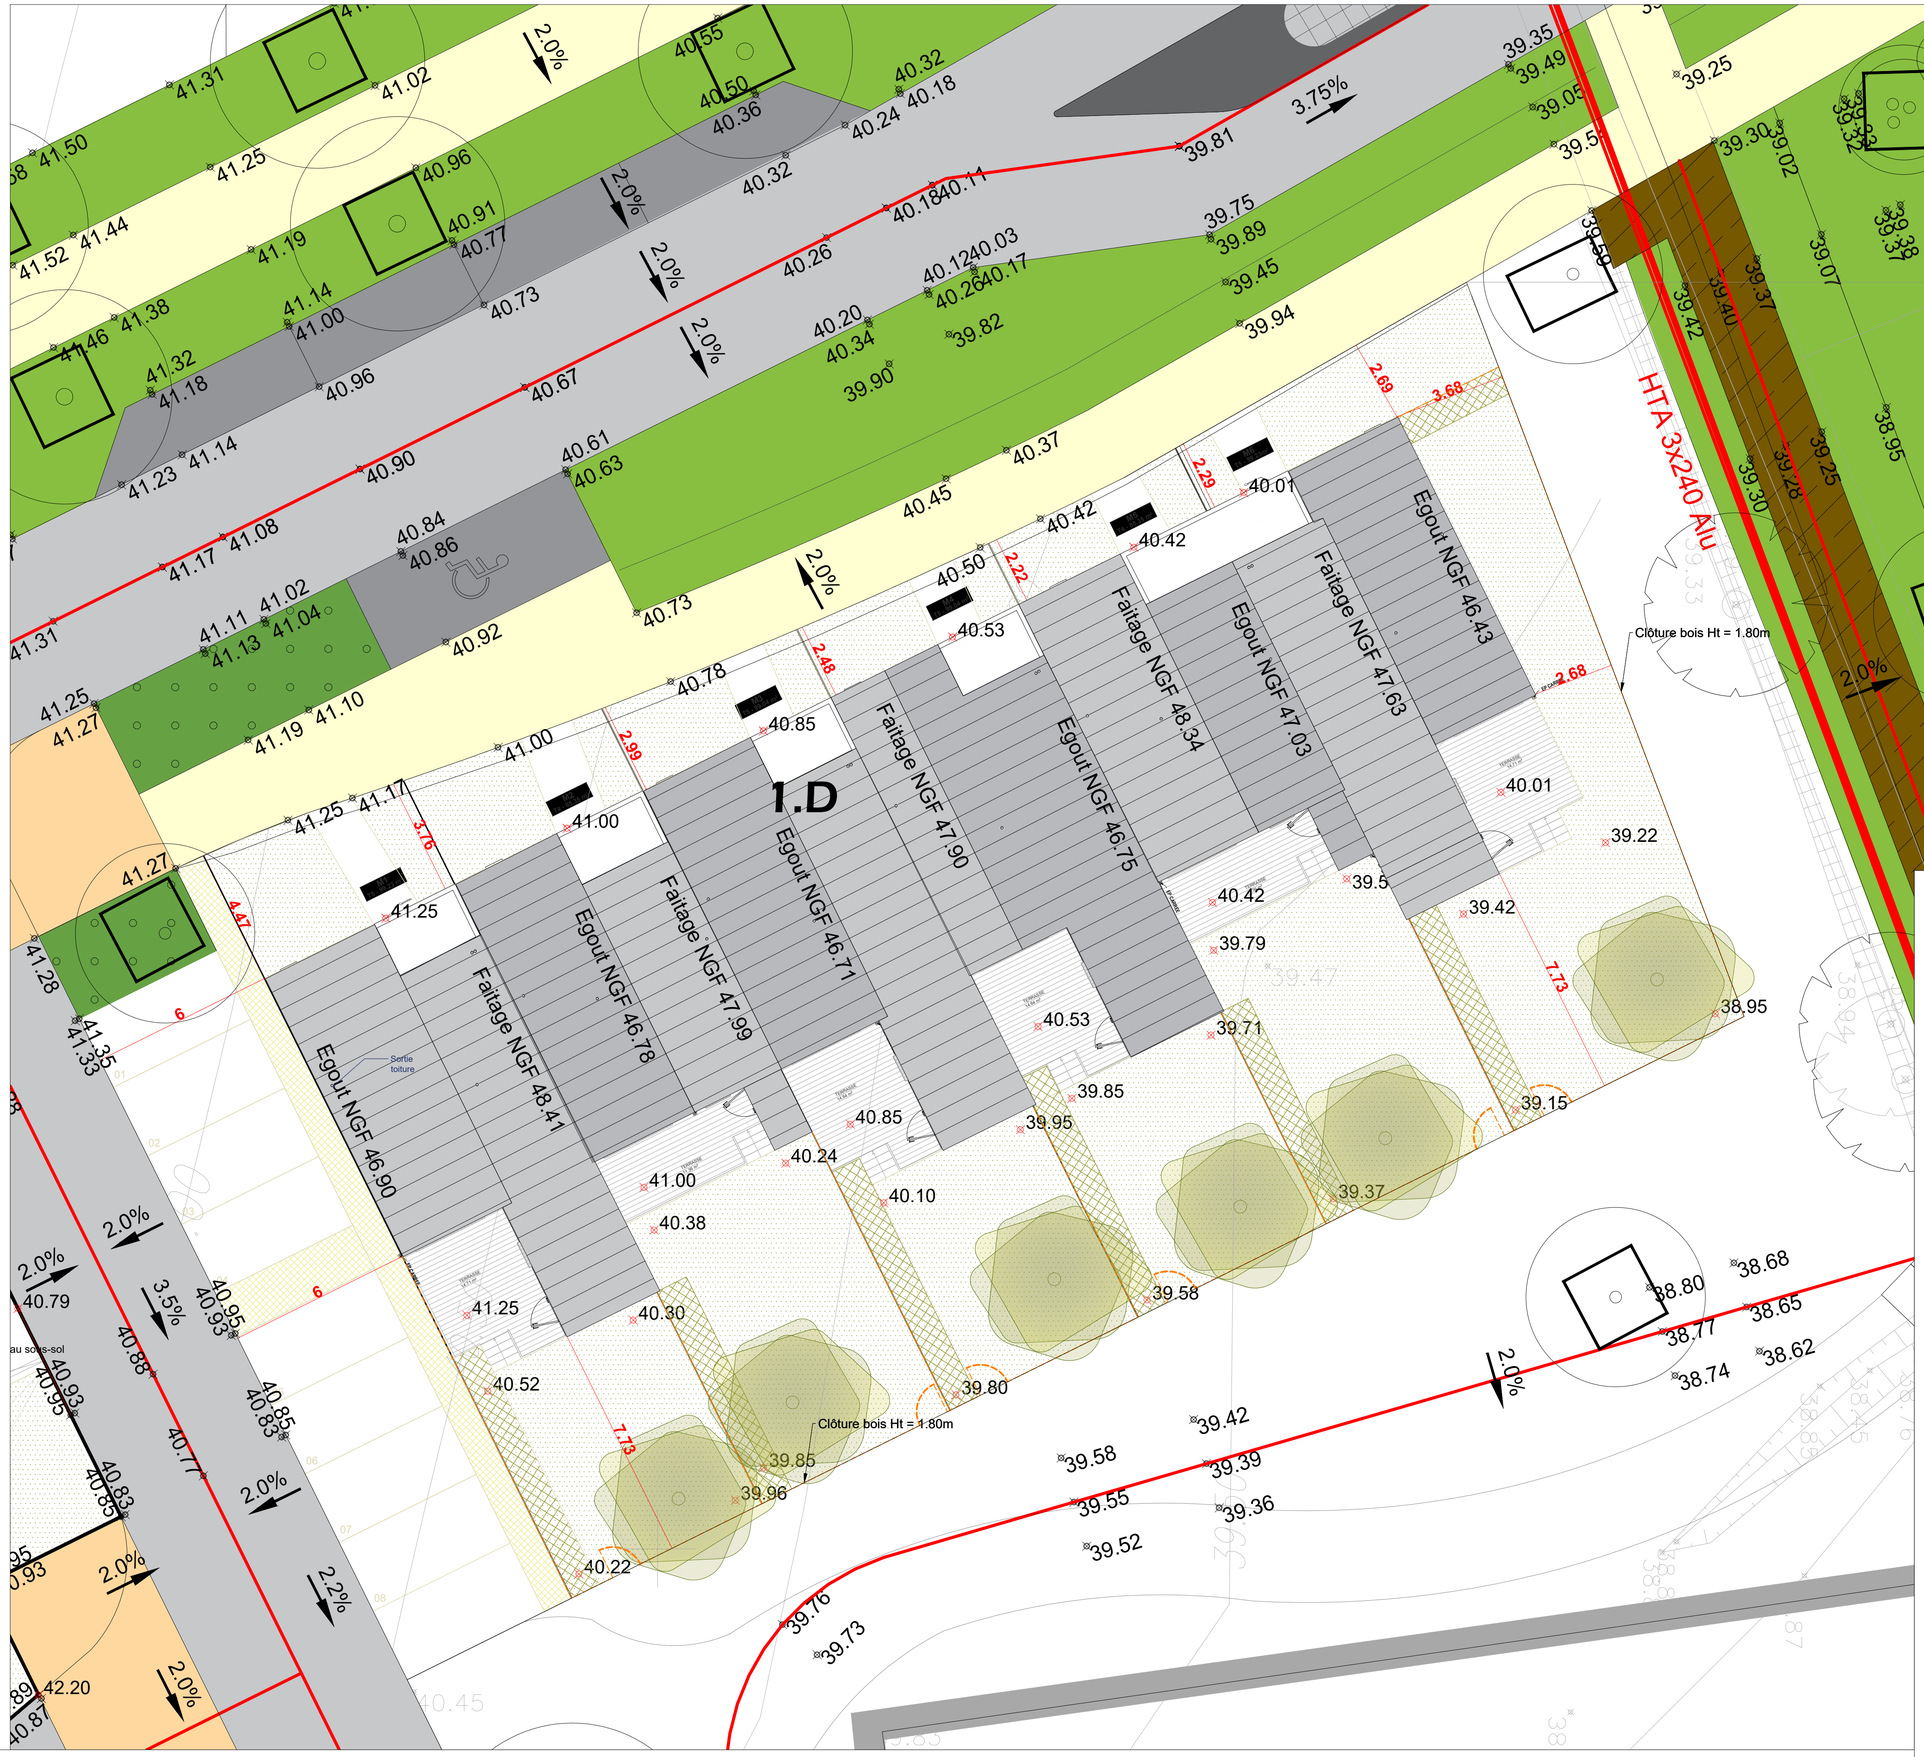

ZAC Le Pré, Avrillé

6 maisons individuelles

Maître d'ouvrage :	Angers Loire habitat	Angers Loire Habitat 4 rue de la Rame 49000 ANGERS 0241235757
Architecte :	johanne san ARCHITECTES & URBANISTES	SARL Johanne SAN 16, rue Fulton BP 50812 - 49008 ANGERS cedex 01 02.41.25.45.60
Economiste :	GOUSSET INGENIERIE & COORDINATION	Cabinet GOUSSET 20 rue Gustave Mareau 49000 ANGERS 0241253460
B.E.T. Structure :	even STRUCTURES Ingénieurs-conseils	EVEN Structures 5 rue des Petites Maulévries 49000 ANGERS 0241875805
B.E.T. Fluides :		Gelineau 6, bd Epervière 49000 ECOUFLANT 0240326430
B.E.T.VRD :		
B.E.T. Acoustique :	ITAC	ITAC 5 rue Meneou, 44000 Nantes 0240140195
B.E.T. Paysage :		

Marché	**Plan masse**
MI.1.1	
Echelle 1/200	Date 15/07/2020