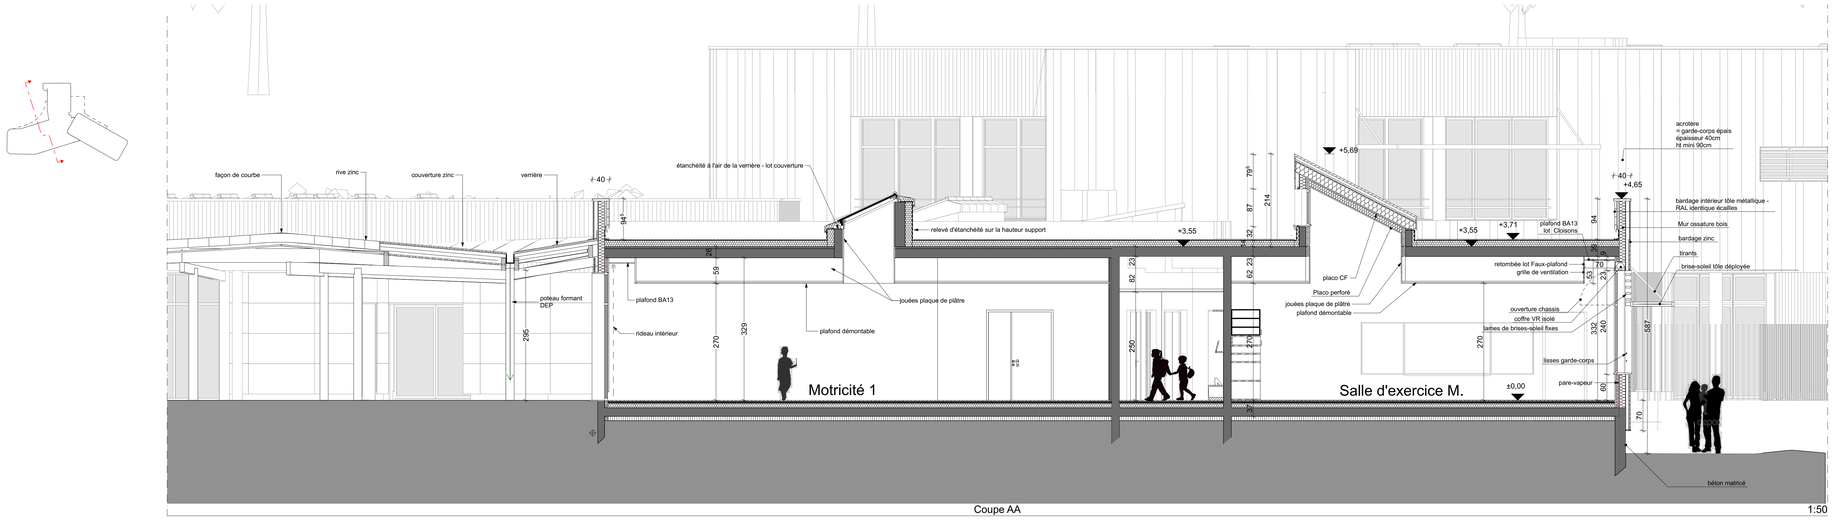

Coupe AA 1:50

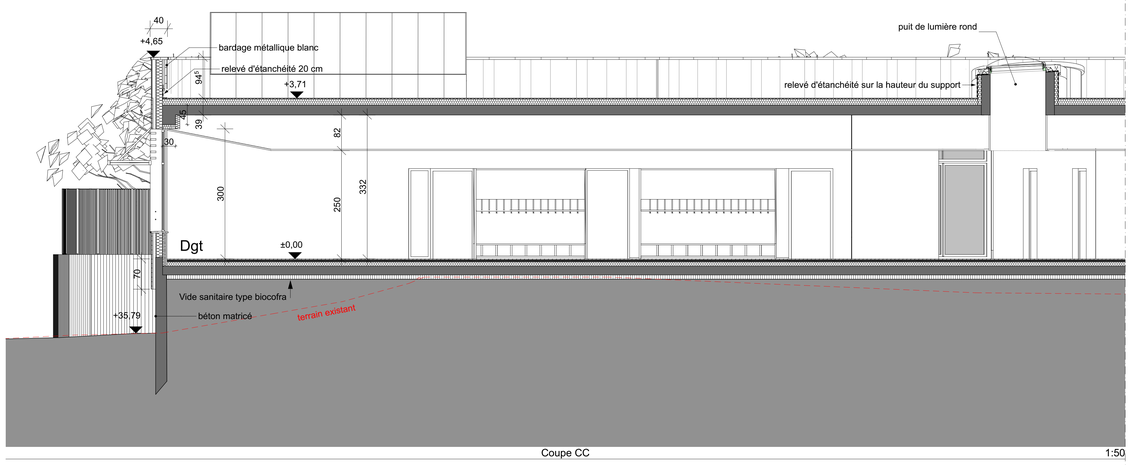

Coupe CC 1:50

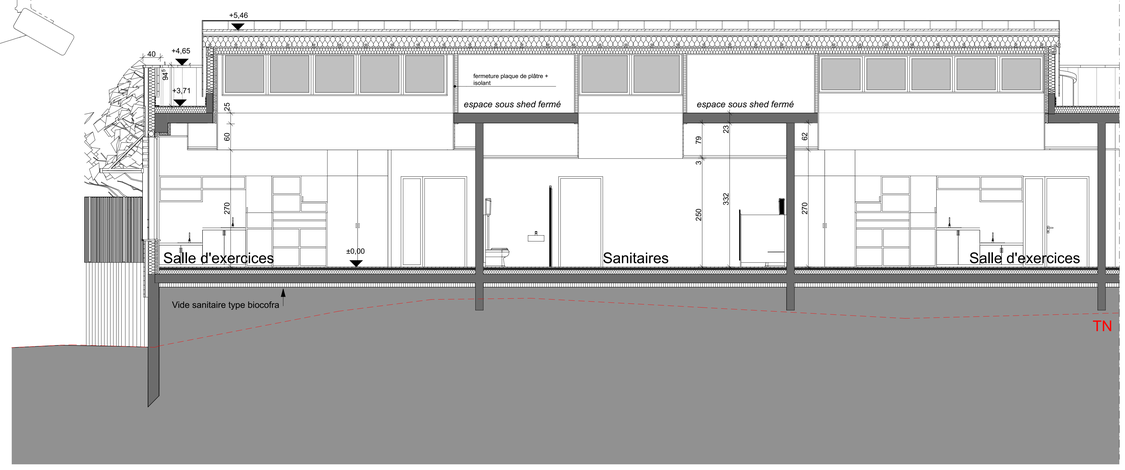

Coupe II 1:50

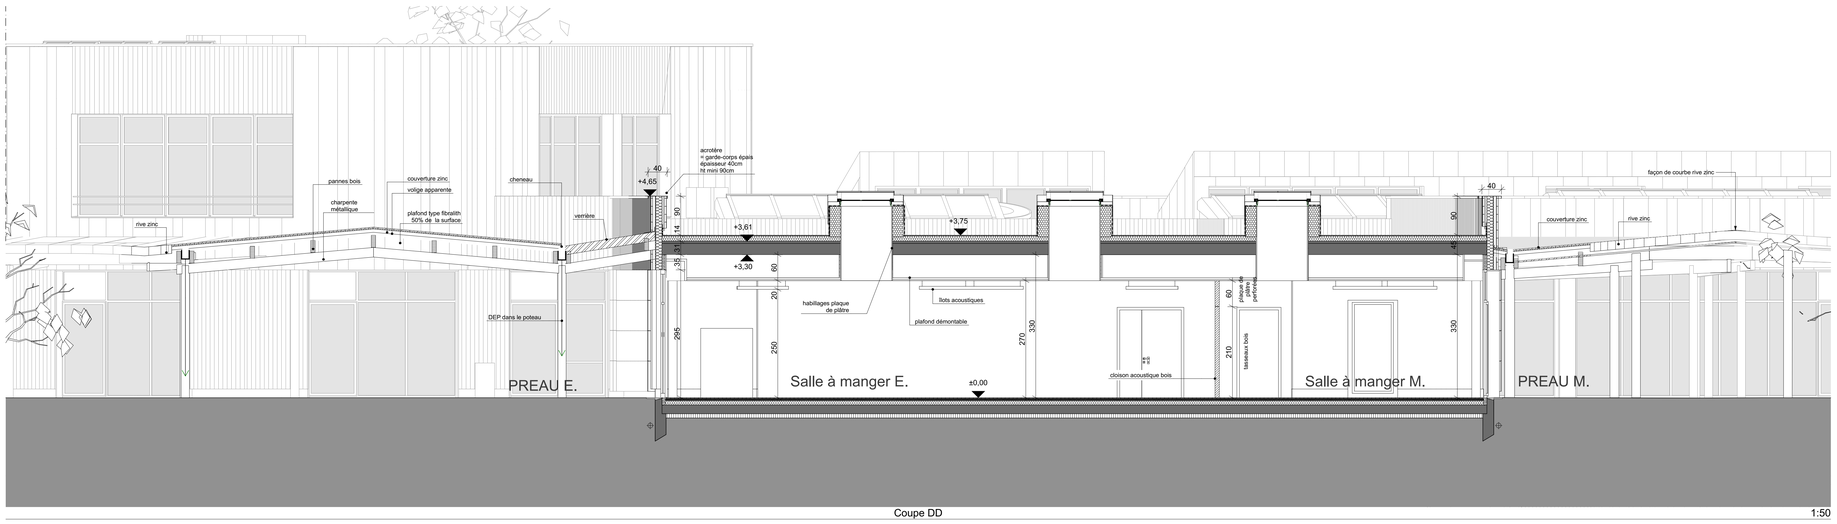

Coupe DD 1:50

Construction d'un groupe scolaire à Corné / Loire Authion

PHARO architectes et urbanistes

Rue de Bellevue
49307 Corné, Commune de Loire-Authion

ANGERS LOIRE METROPOLE
41 bd Pierre de Coubertin
49000 Angers

09/12/2022
dossier A1921

DOE

MAITRISE D'OEUVRE :

ARCHITECTES
PHARO 63 bd Dyon 72100 le Mans
02 43 86 02 42 / contact@pharo-coop.fr

ECONOMISTE OPC
TECHNIQUES ET CHANTIERS 72 Bvd de Stersbourg - 49000 ANGERS
02 41 66 14 25 / angers@techniquesetchantiers.fr

BET FLUIDES
RABIER FLUIDES CONCEPT 350 avenue Patton - 49066 ANGERS
02 41 88 06 00 / contact@rabier-fluides-concept.fr

BET VRD
SODEREF
Bureau de l'Océane, Rue Lucien Chasserant - 72650 ST SATURNIN
02 43 51 10 39 / sarthe@soderef-dev.fr

BET ACOUSTIQUE
OUEST ACOUSTIQUE 19-21 rue Thalès de Milet - 72000 LE MANS
Tél : 02 43 39 48 48 / e-mail : contact@ouest-acoustique.fr

CONTROLEUR TECHNIQUE
QUALICONSULT
13 rue de Landreau - CS 10027 - 49071 BEAUCOUZE CEDEX
02 41 68 95 55 / david.lafouge@qualiconsult.fr

SPS
COPLAN 5 rue du Haut Bourg - 49700 TUFFALUN
02 41 38 53 10 / coplan-49@wanadoo.fr

Coupes

Pahier A1921_DOE_146CC.pln
Echelle : 1:50 ème

C10a-indA