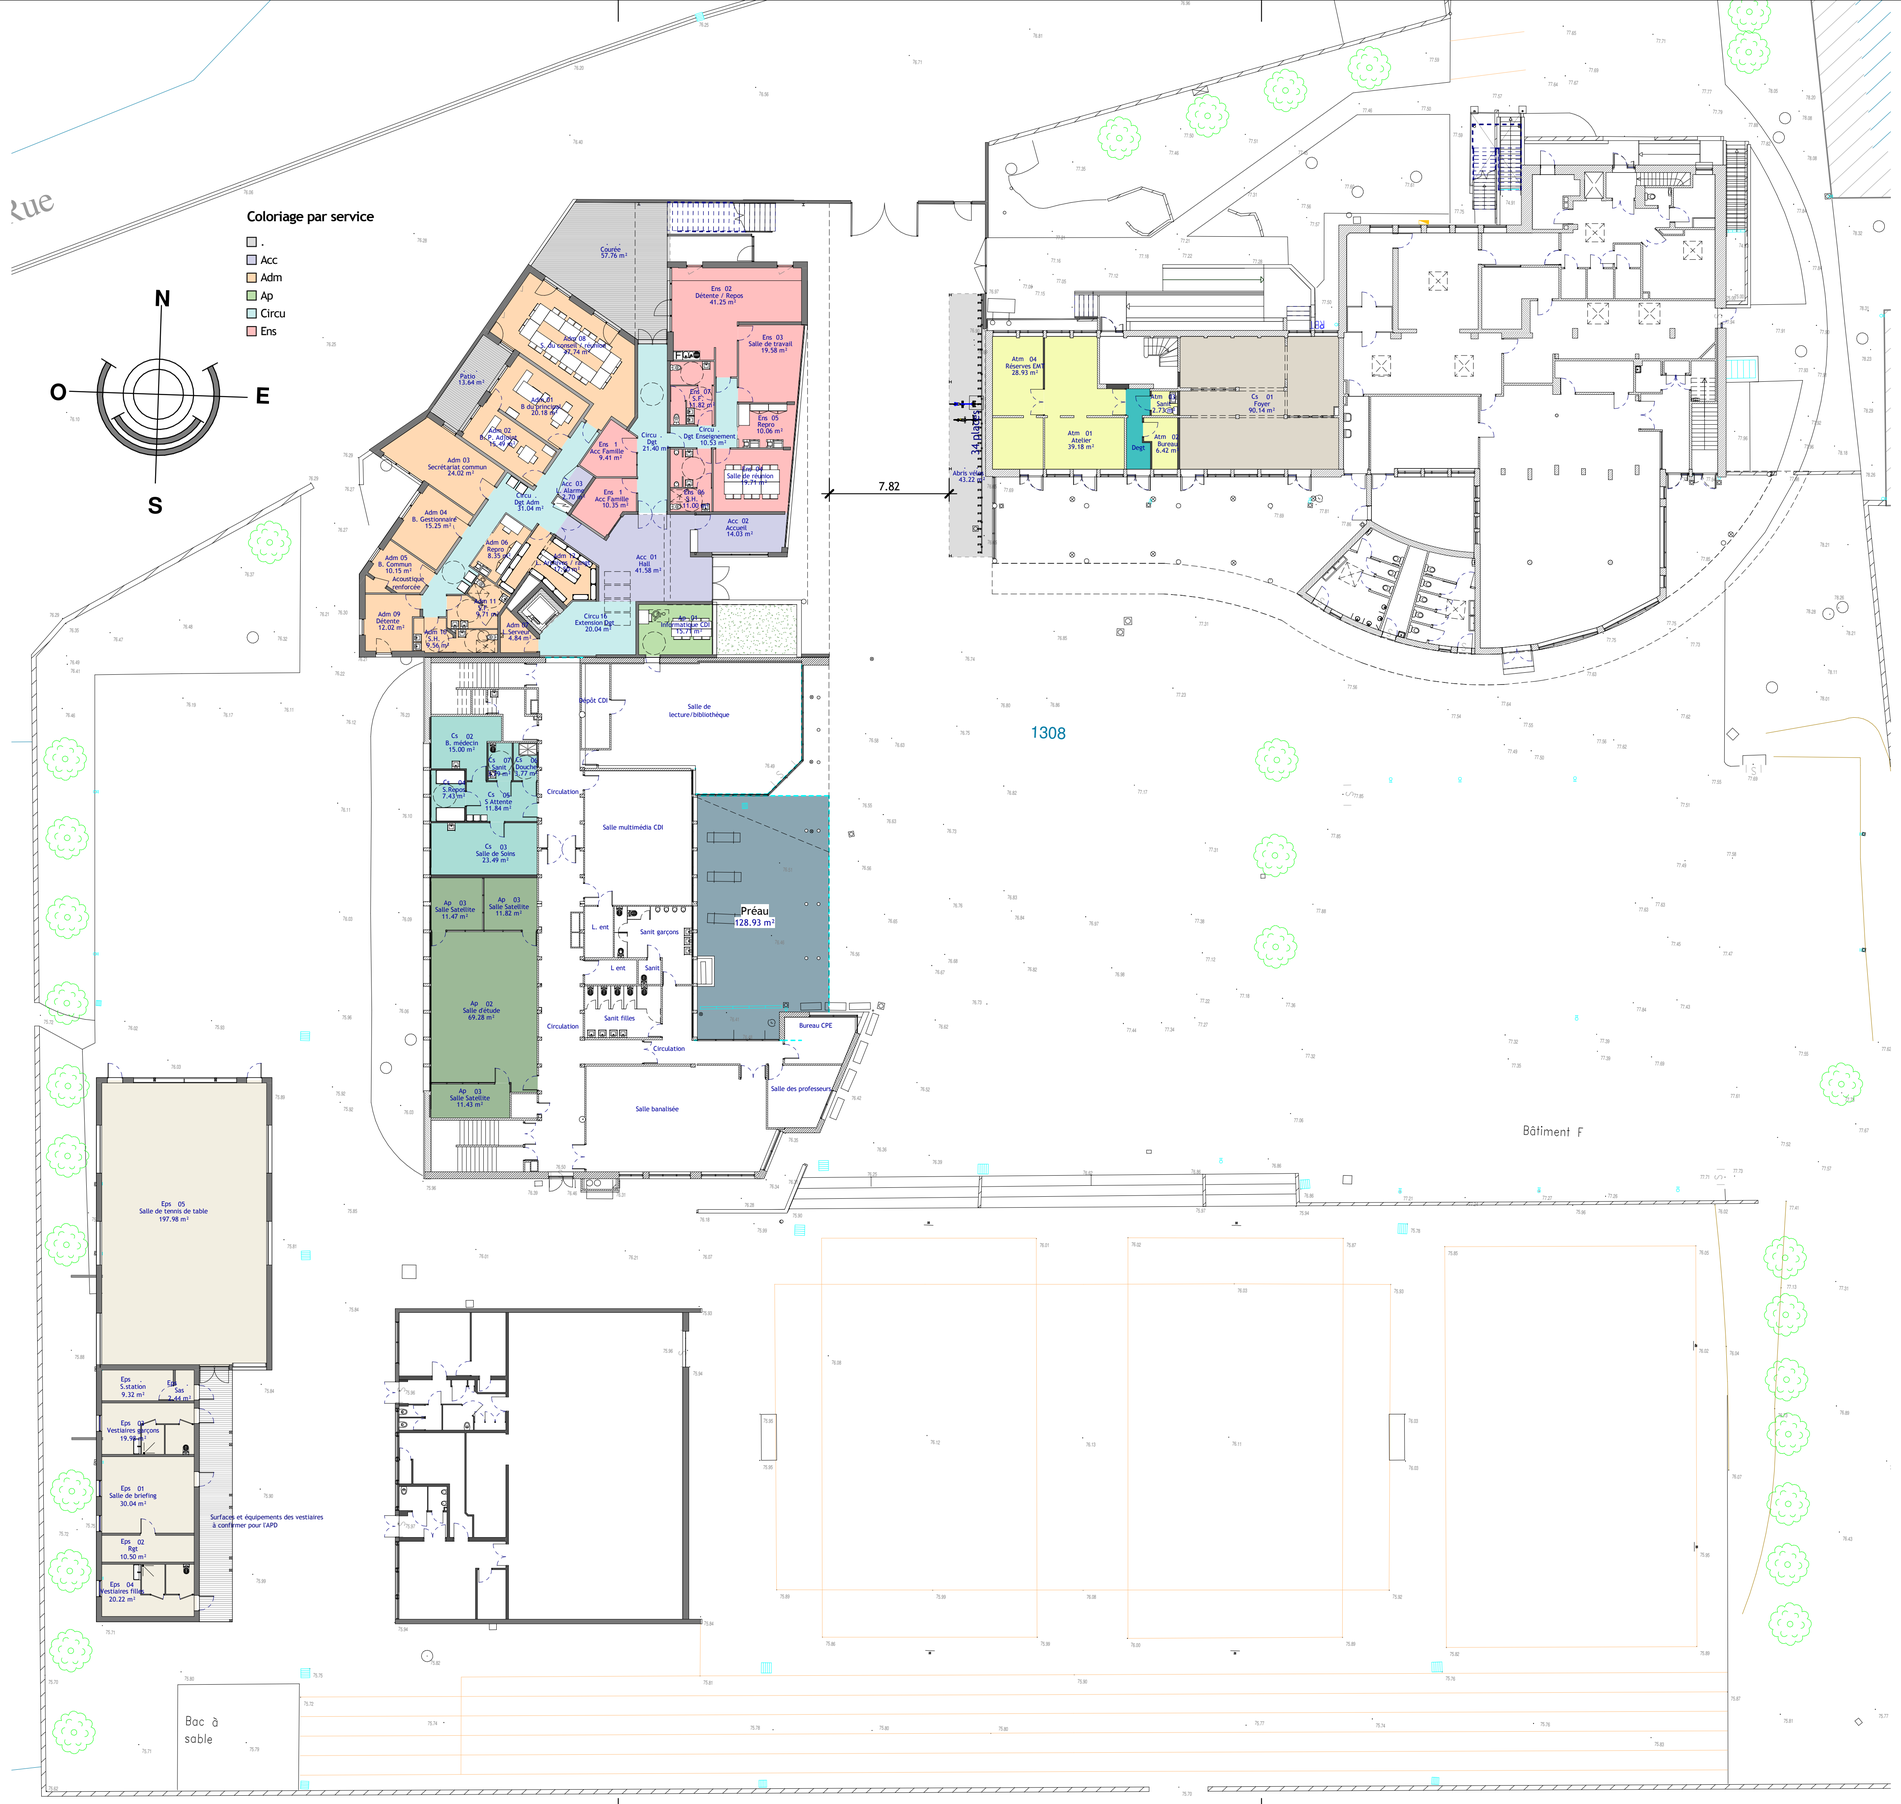

Lionel VIÉ & Associés

ARCHITECTURE et ÉCONOMIE

23 rue Guillier de la Touche
49 100 ANGERS
Tel 02 41 21 15 50/52 Fax 02 41 21 15 51
Mail : info@lionel-vie.fr

Signature

Dossier : 18024

Dressé le : 18 05 19

Dessinateur : L Tranchant

Echelle : 1 : 200

Modifié le : .

DIAG	FAISA	ESQ
APS	APD	PC
PRO	DCE	EXE

DÉPARTEMENT DU MAINE ET LOIRE

Service Ingénierie Maîtrise Ouvrage - 49941 Angers Cedex 9

Réhabilitation / Extension collège Camille Claudel

Le LOUROUX BÉCONNAIS

Numéro du plan: 03

Plan RDC

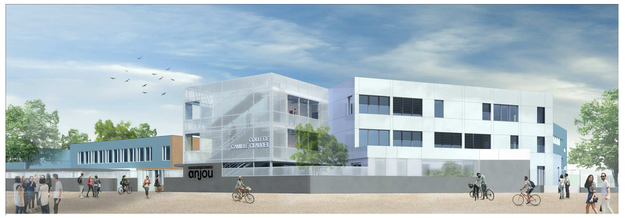

Architecte DPLG, Ingénierie HQE® (hors cibles énergétiques), Economie de construction et OPC Mandataire	Sarl d'Architecture Lionel VIÉ & Associés 23 rue Guillier de la Touche - 49100 Angers Tél 02 41 21 15 52 e.mail : info@lionel-vie.fr	Architecte Associé, Architecte d'intérieur CFAI et Designer d'Environnement	Laurent VIÉ 30 avenue Besnardière 49100 Angers Tél 02 41 21 15 54 lv.architecture@laurent-vie.fr
BET Aménagements Extérieurs et Espaces Verts	Sarl Atelier AVENA 30 Avenue Besnardière - 49100 Angers Tél 02 41 86 06 06 info@atelier-avena.fr	BET Structure	Sas AIA Ingénierie Angers – Etablissement exécutant 1 avenue du Bois l'Abbé - 49070 Beaucouzé 02 41 36 88 50 aia.ingenierie.angers@a-i-a.fr
BET électricité, thermique et ventilation – CVC – Fluides et HQE (cibles énergétiques)	Sarl BE GELINEAU 6 Bd de l'Epervière – ZAC de Beuzon 49000 Ecouflant Tél 02 41 43 22 14 contact@be-gelineau.com	Controleur Technique	BTP Consultants
S.P.S.	COPLAN	A.M.O.	EXEO Ingénierie