




COUPE-FACADE SUD AA sur la salle des familles - 1/50

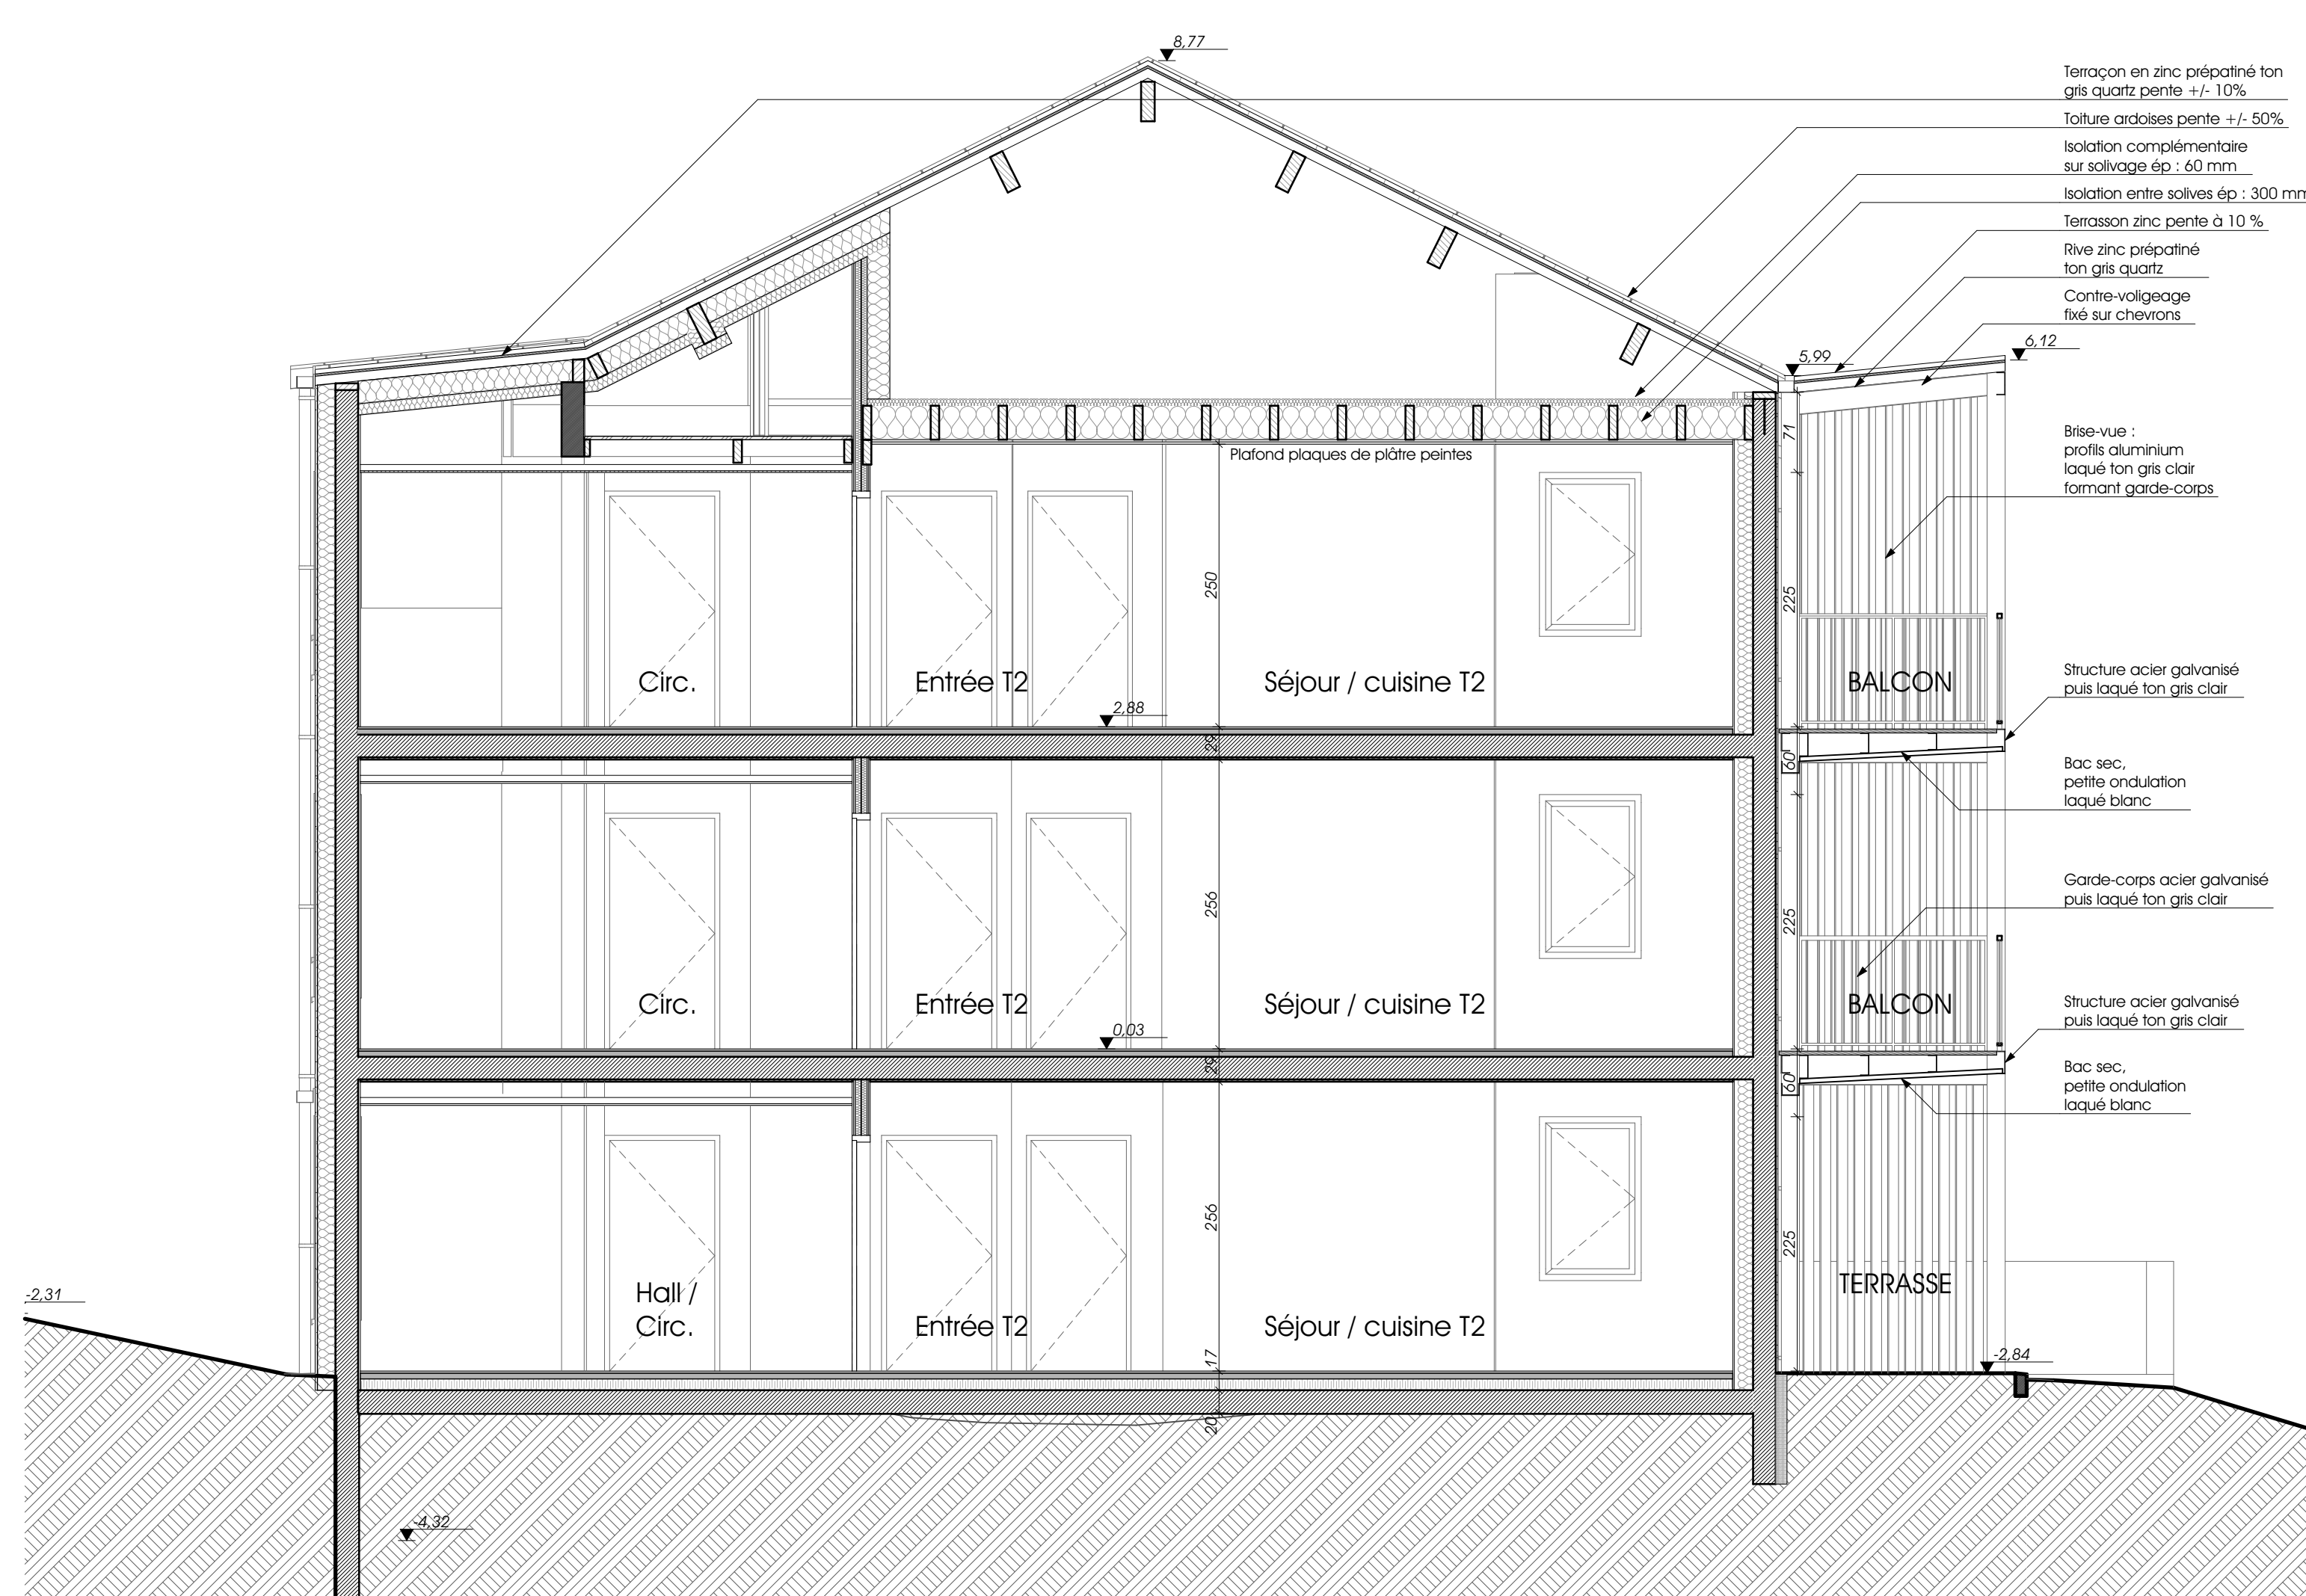


COUPE-FACADE SUD BB sur les logements - 1/50

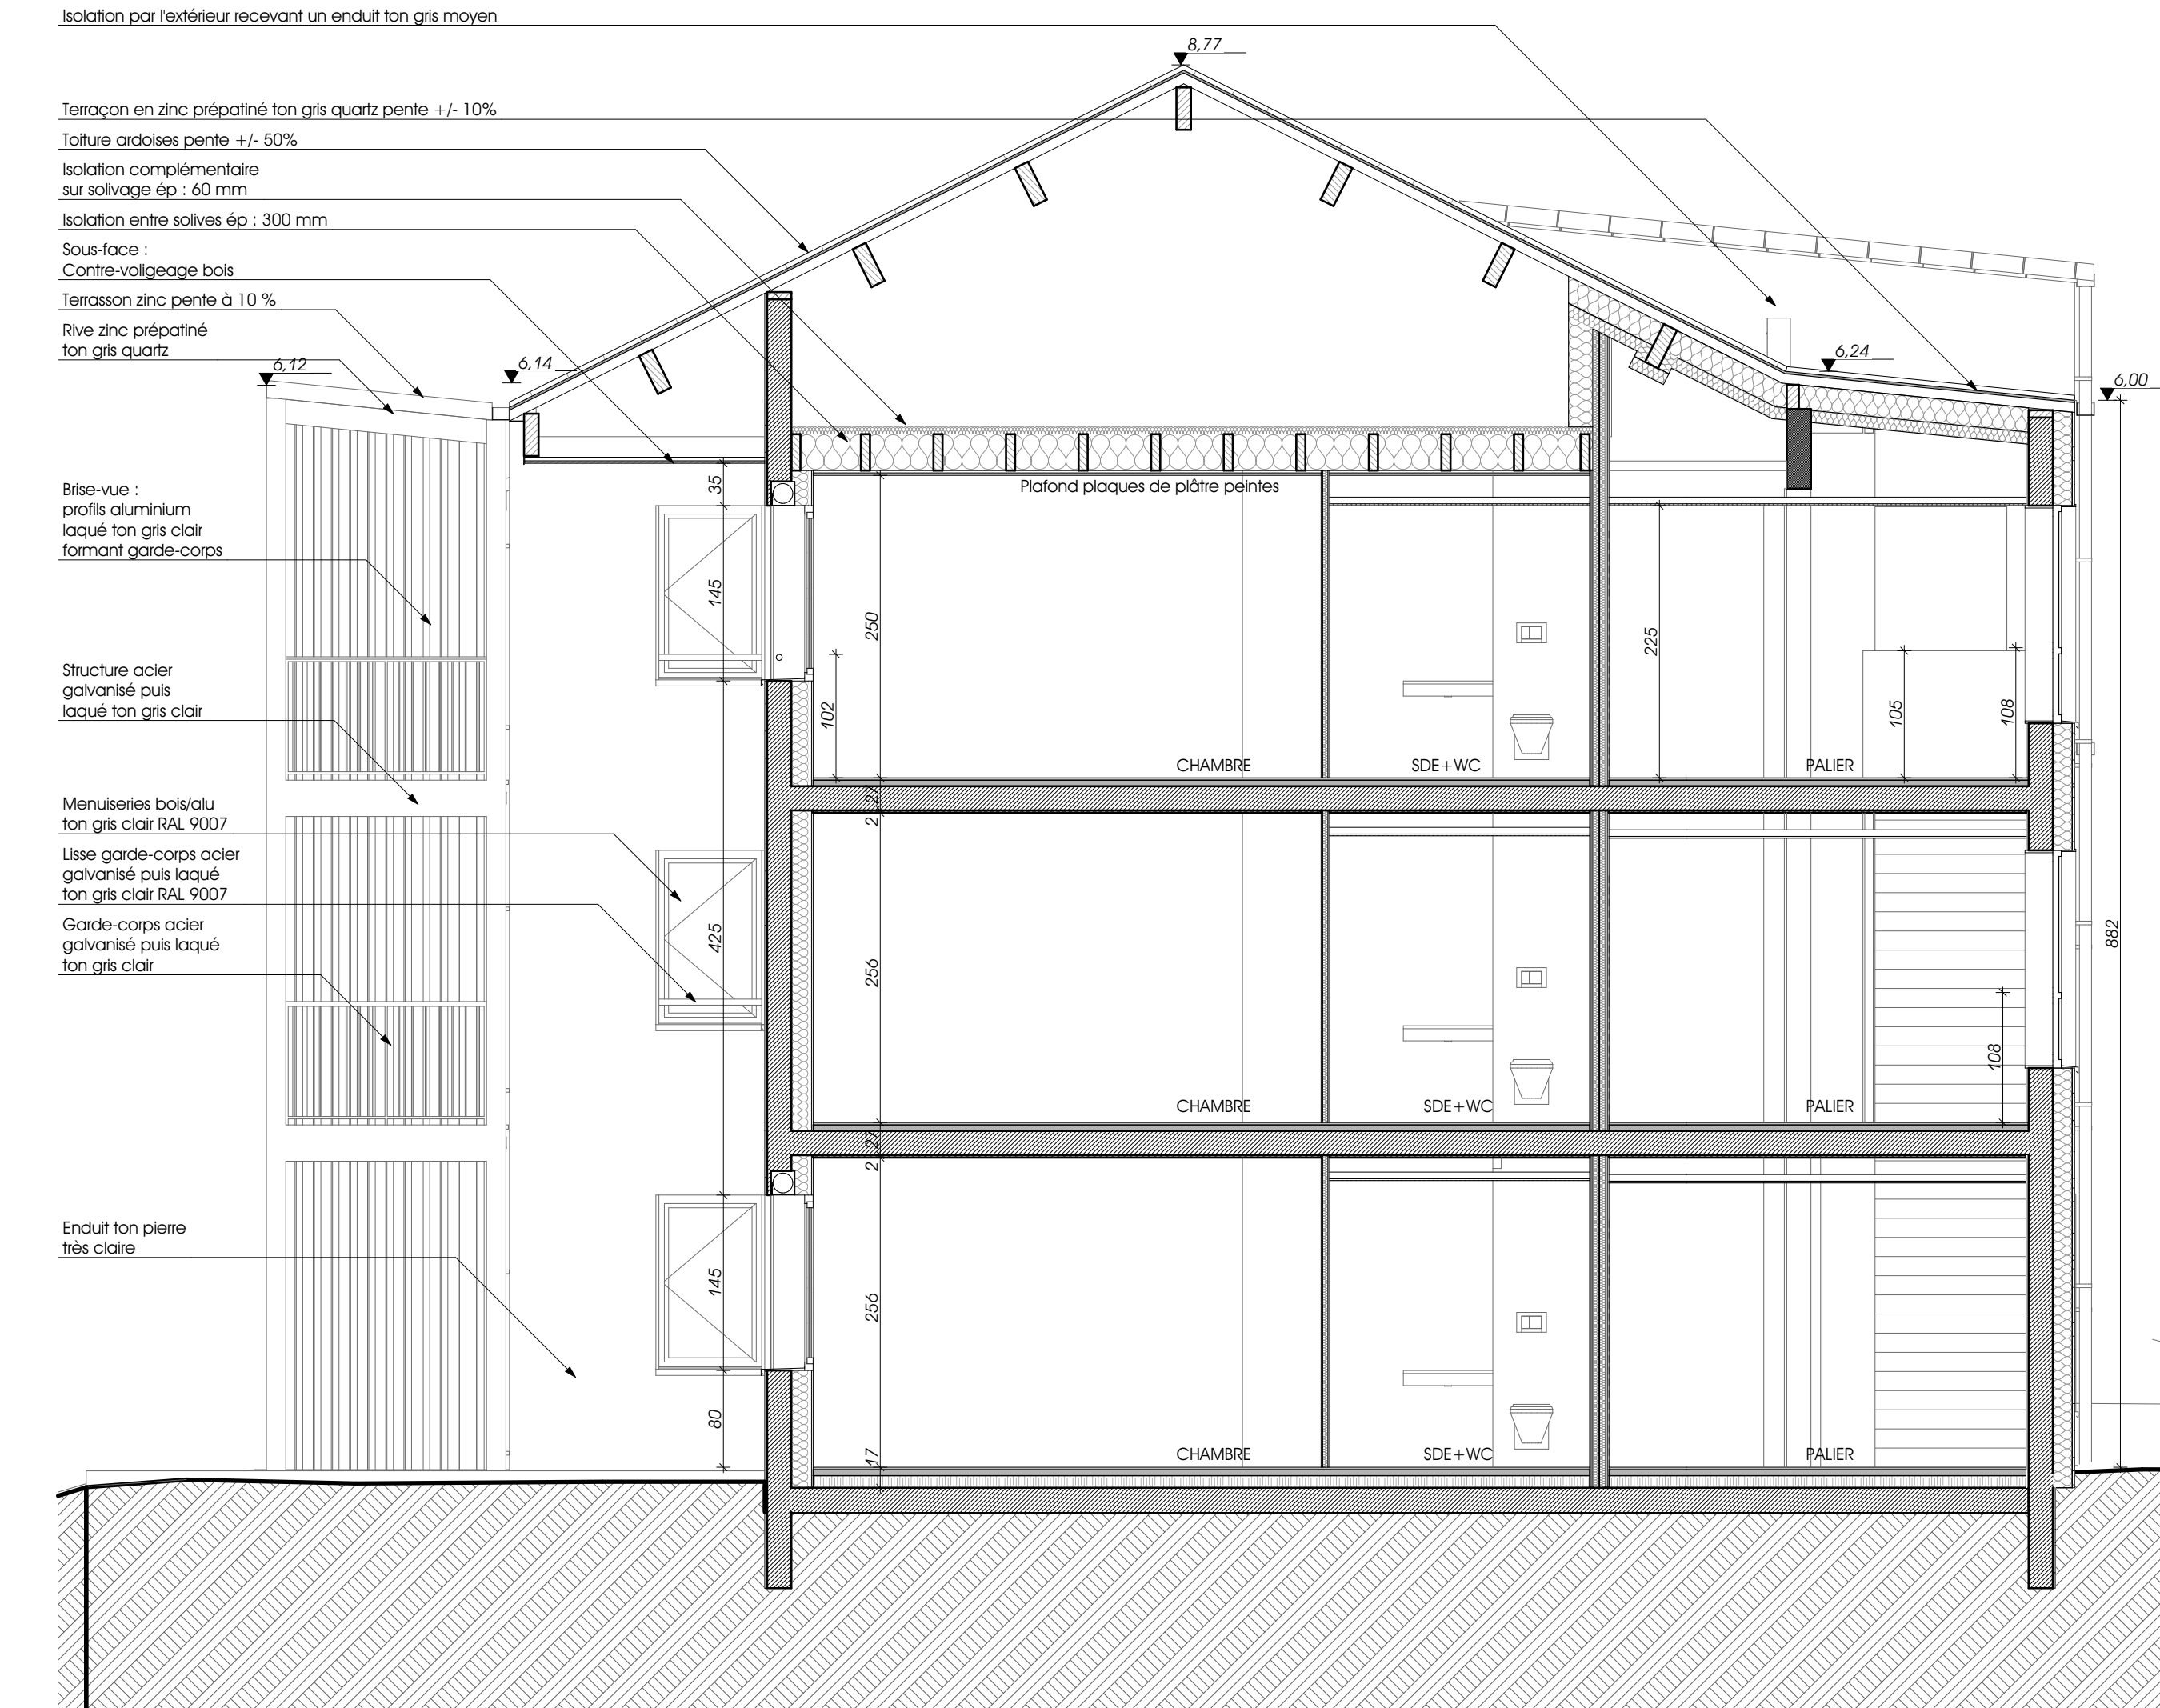


COUPE-FACADE NORD CC sur les logements - 1/50

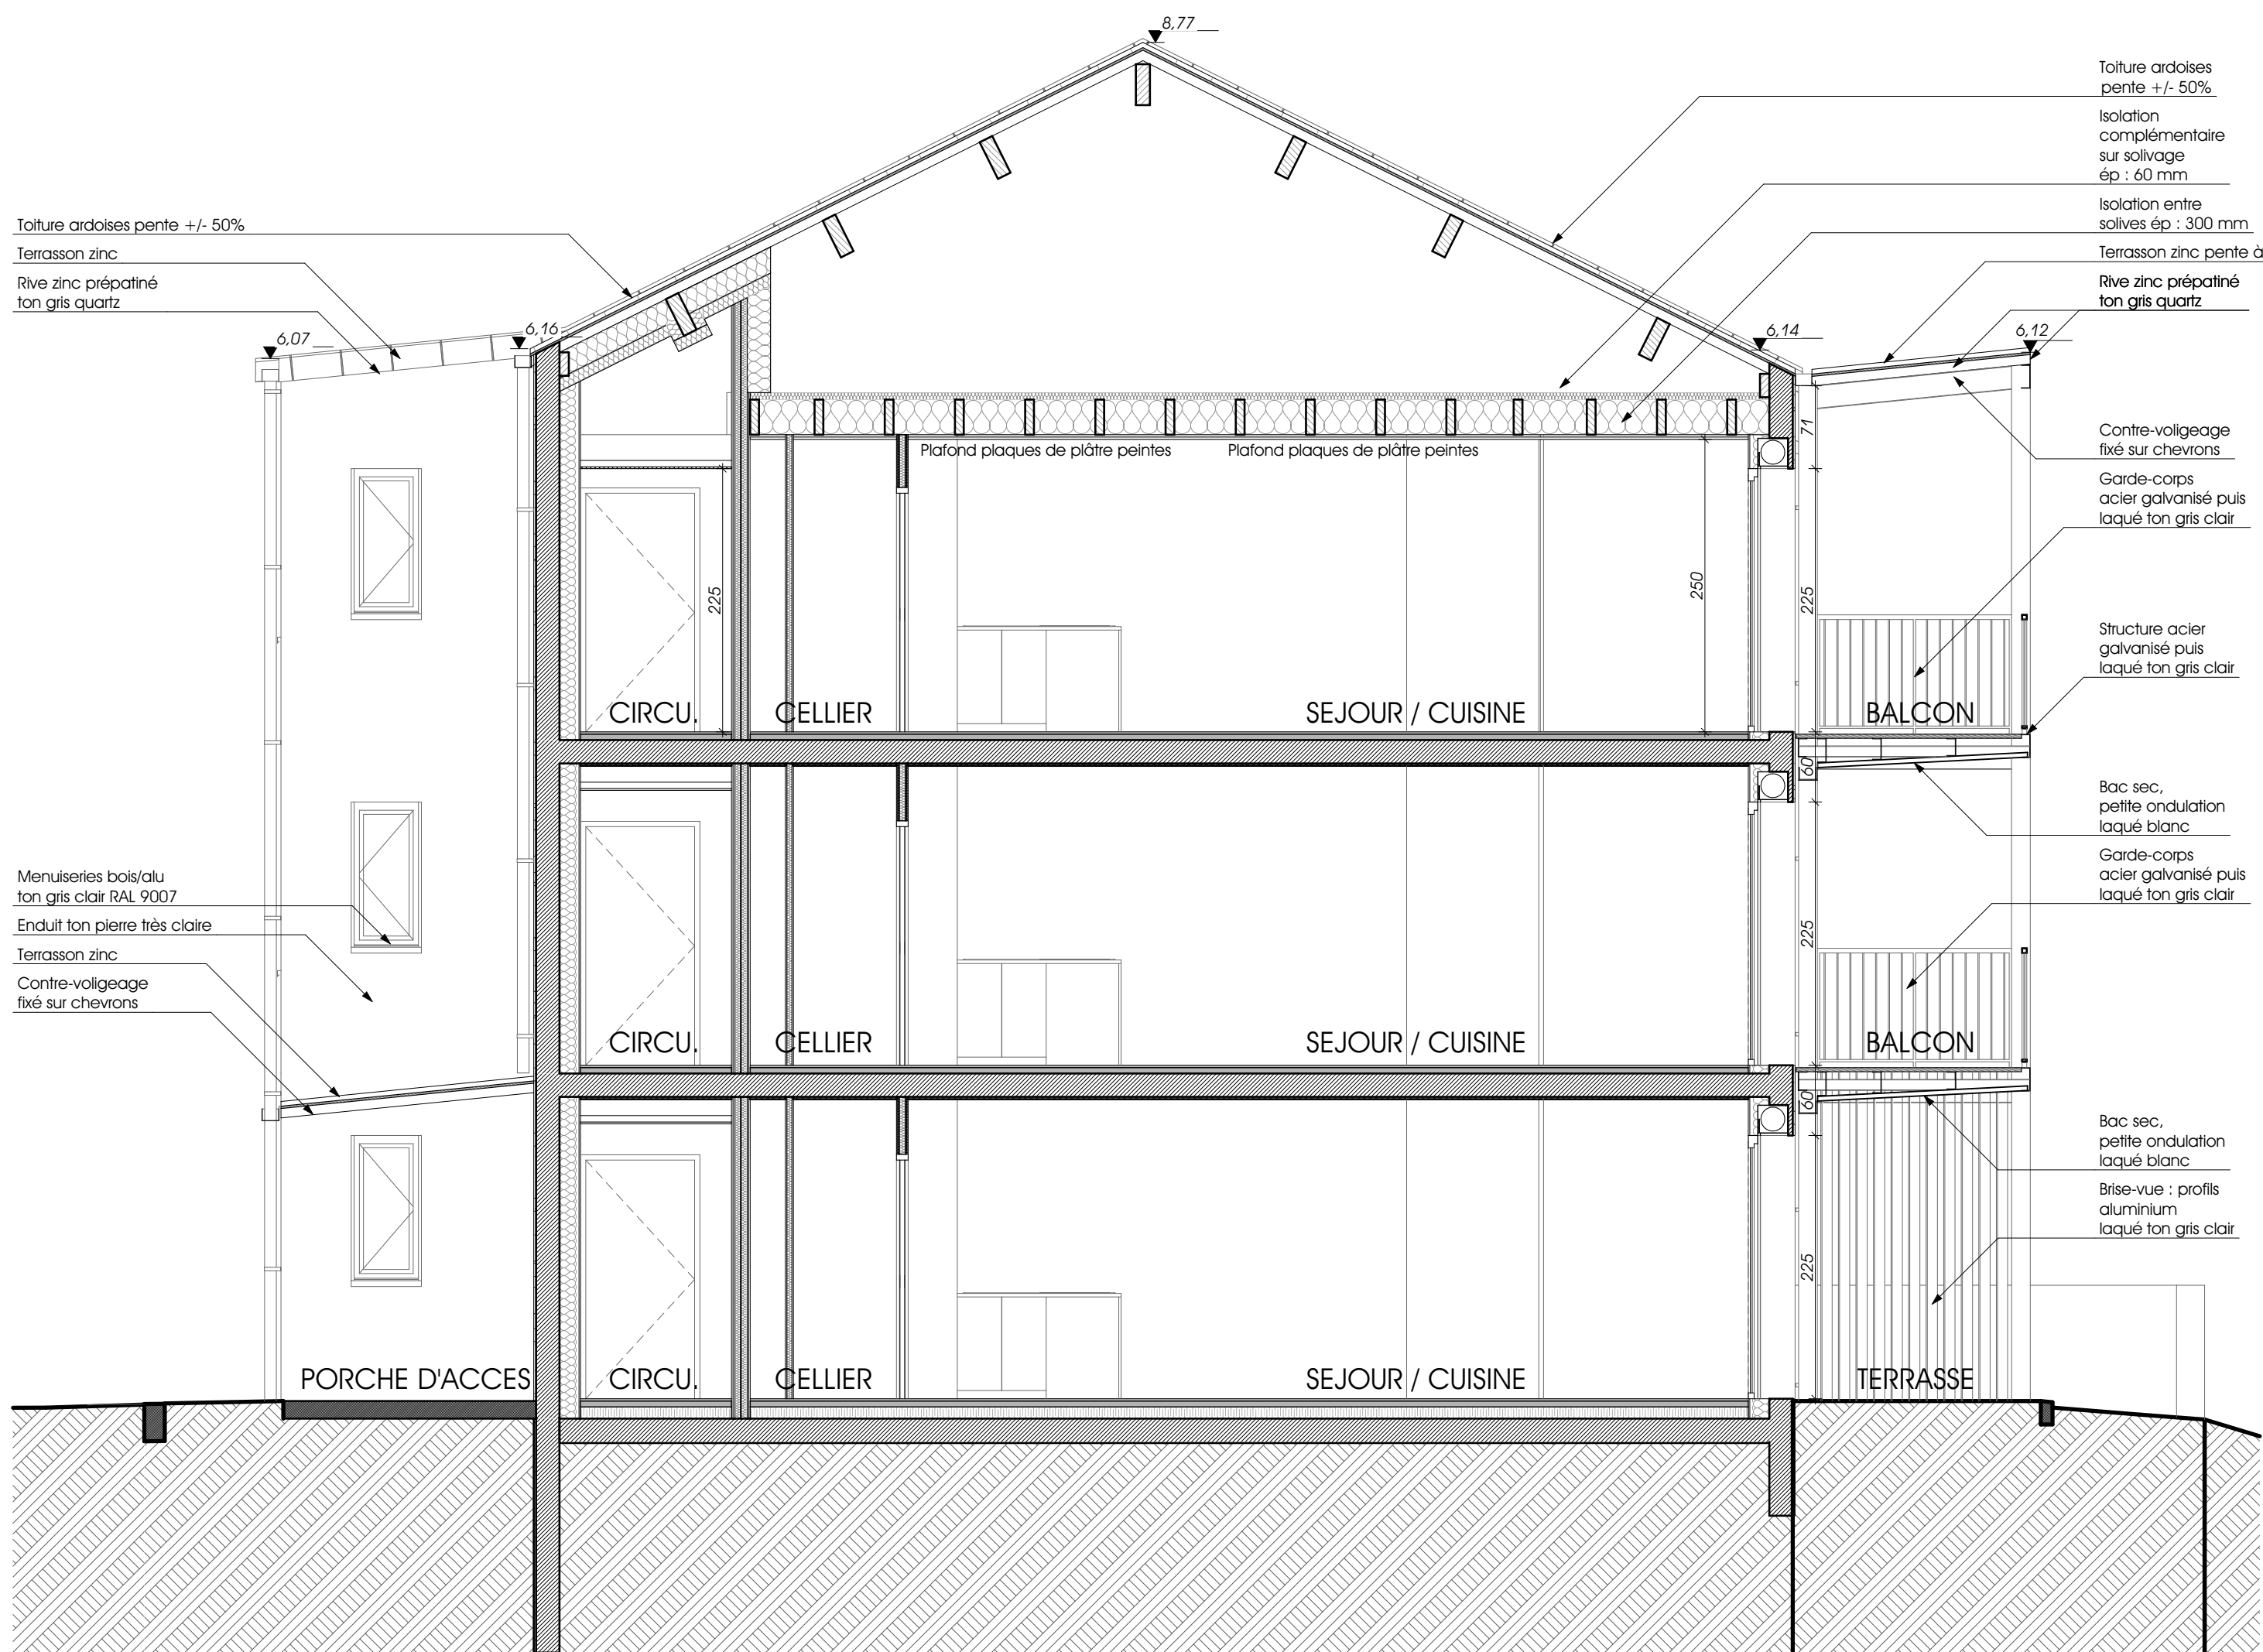


COUPE-FACADE SUD DD sur les logements - 1/50

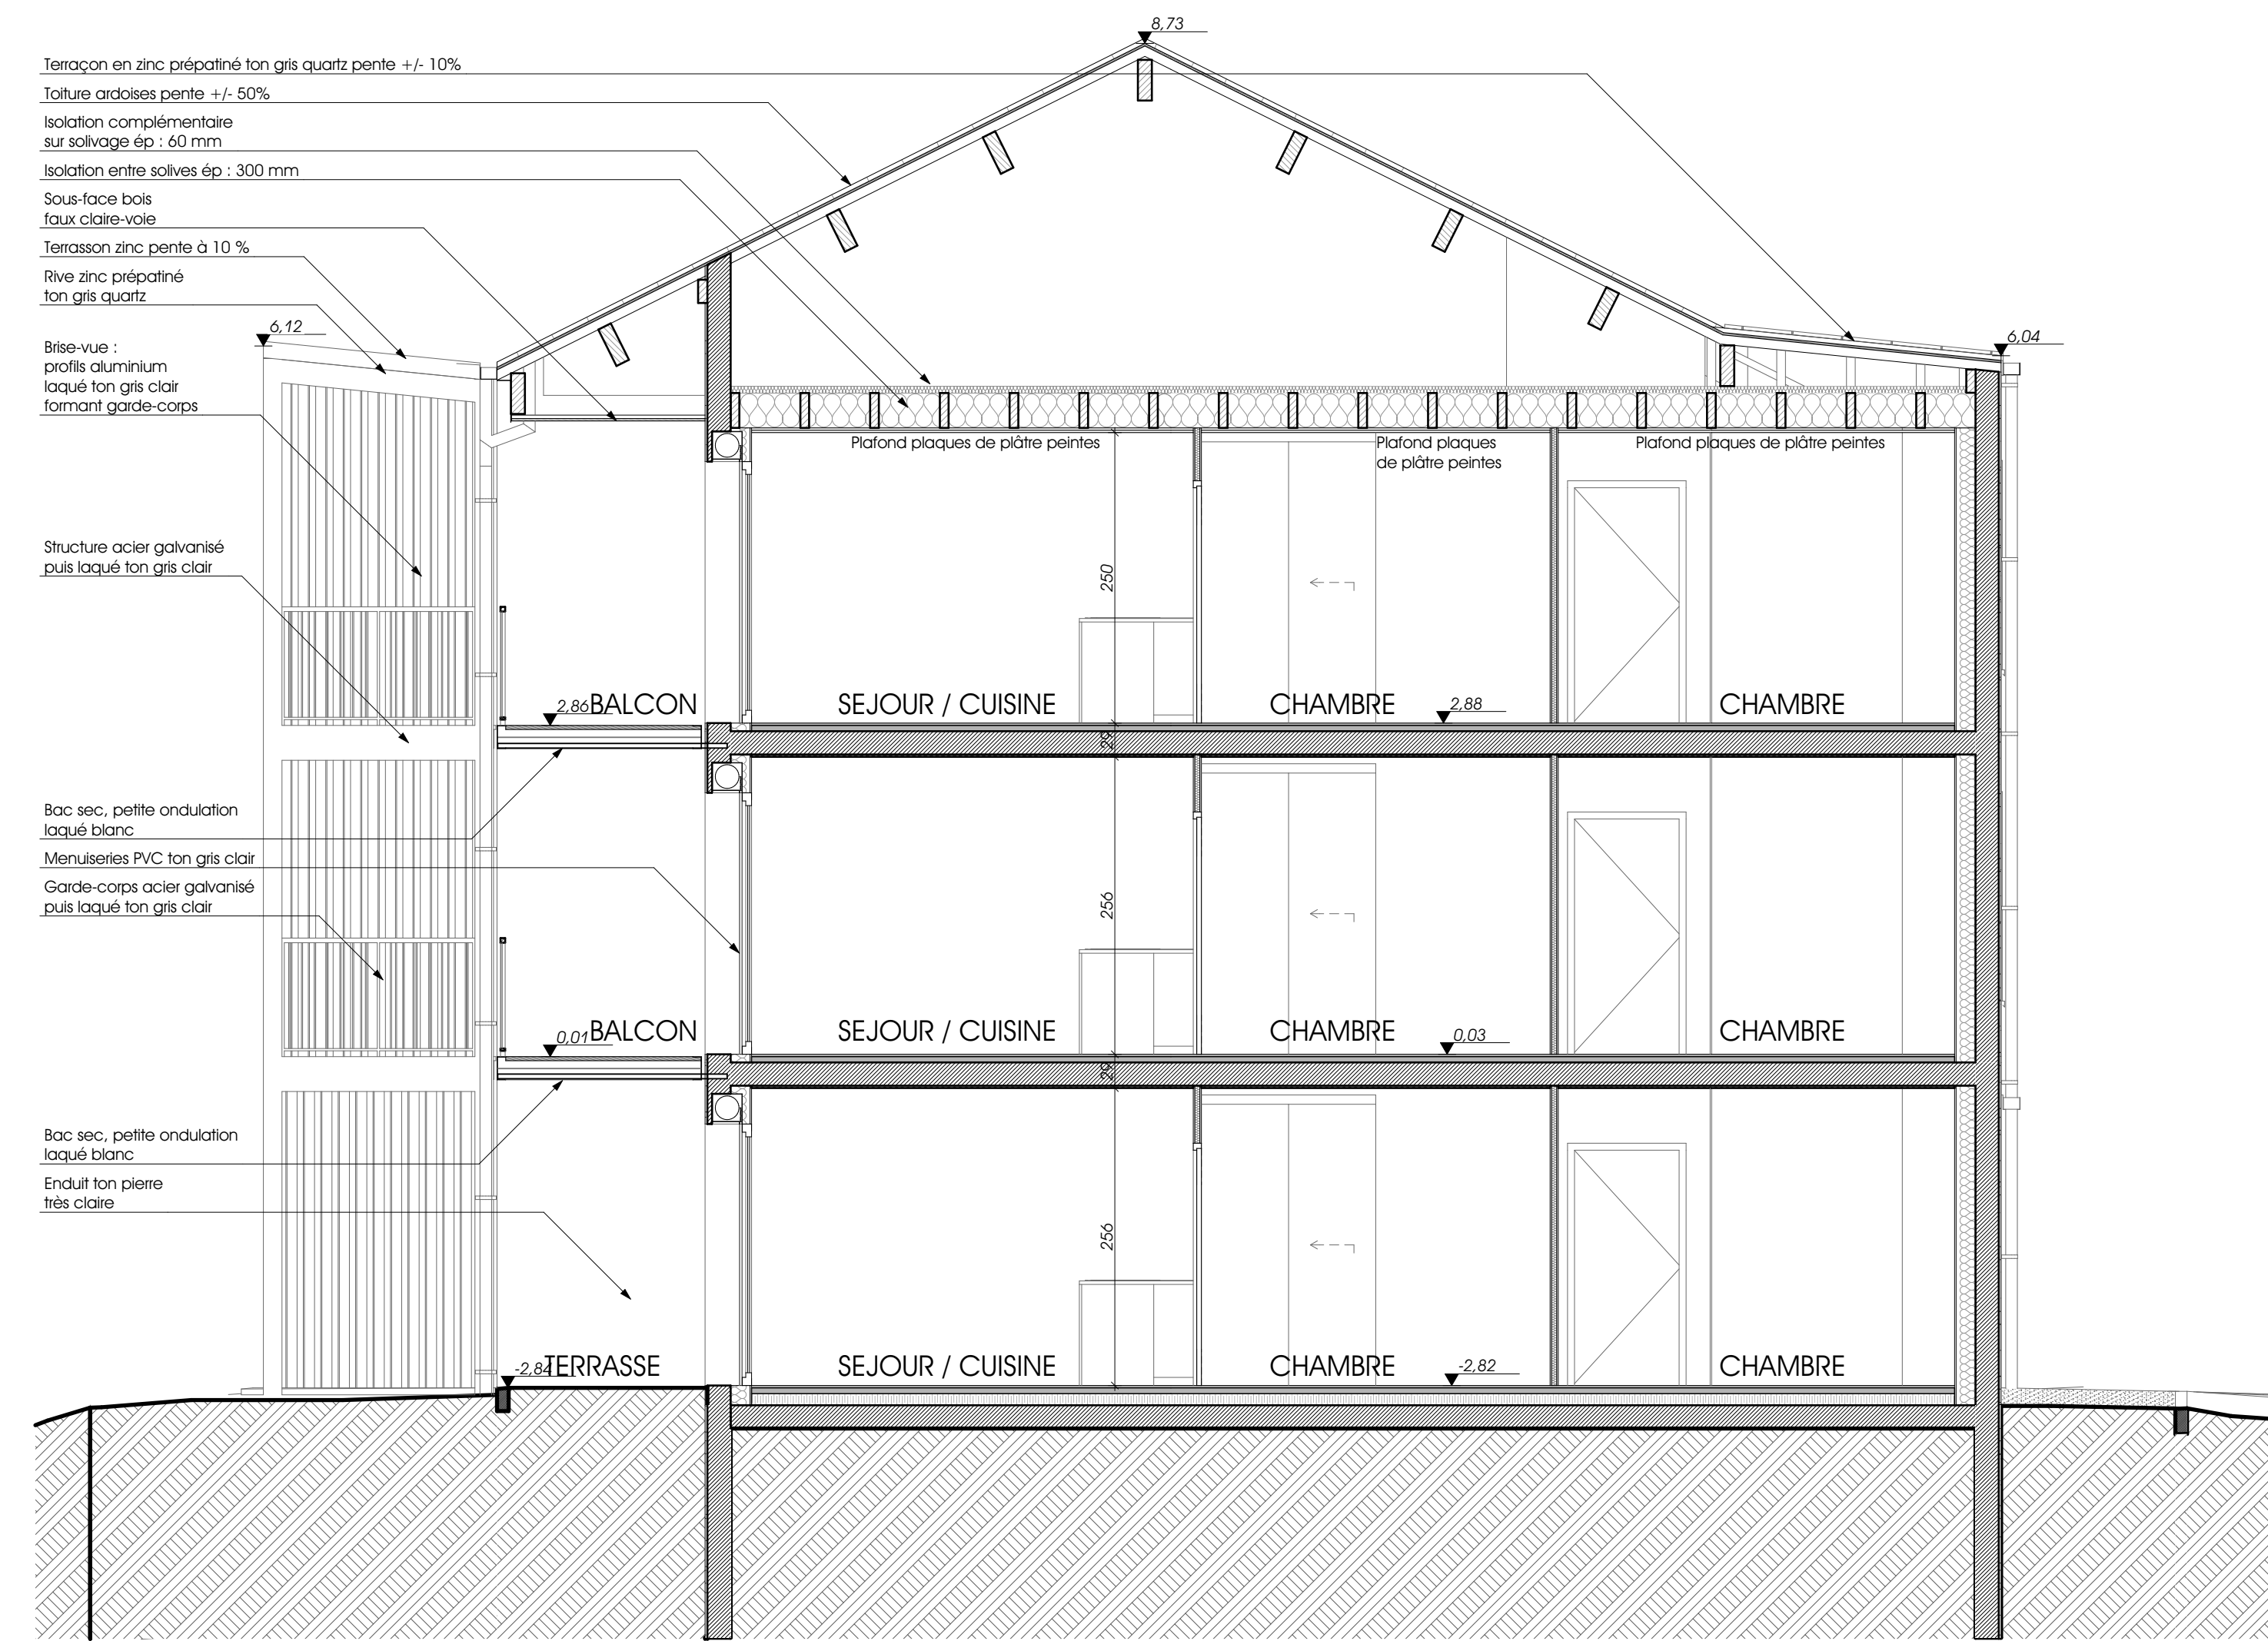


COUPE-FACADE NORD EE sur les logements - 1/50

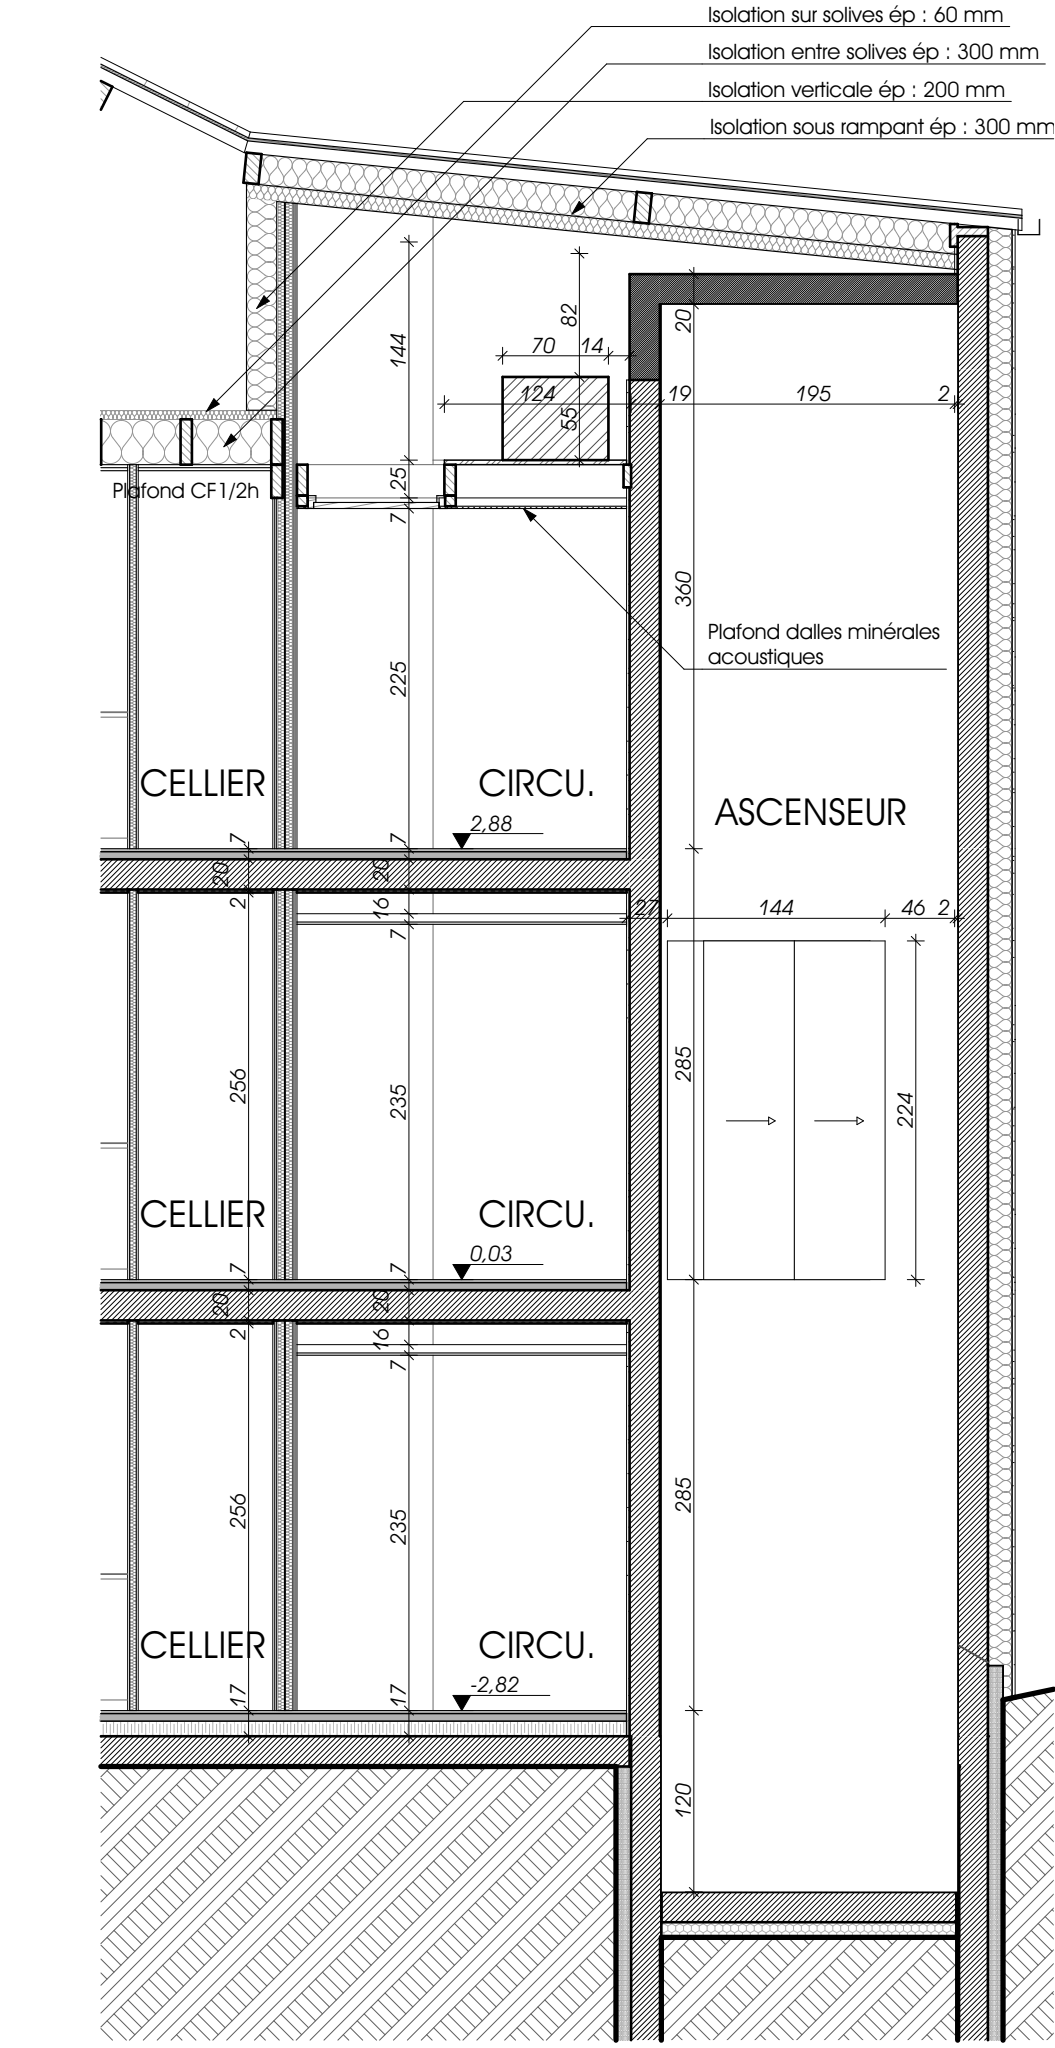

COUPE HH sur l'ascenseur et les logements - 1/50

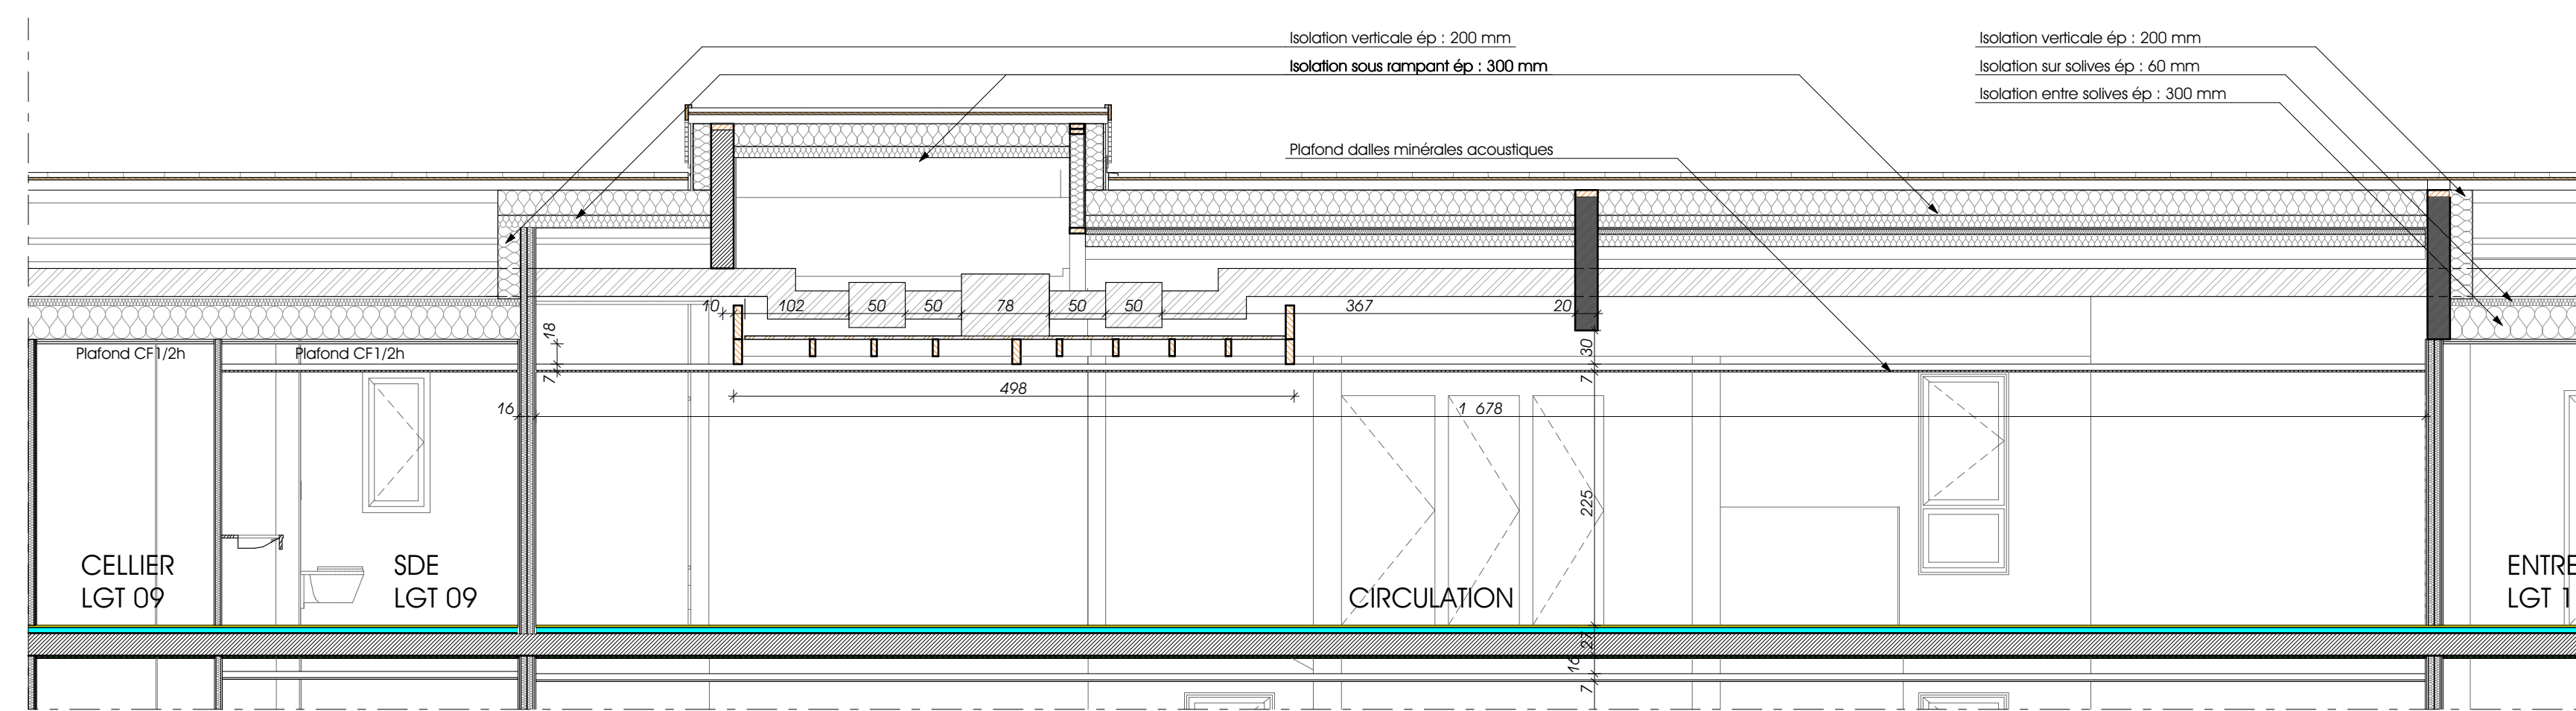

COUPE II partielle sur la circulation du 1er étage - 1/50

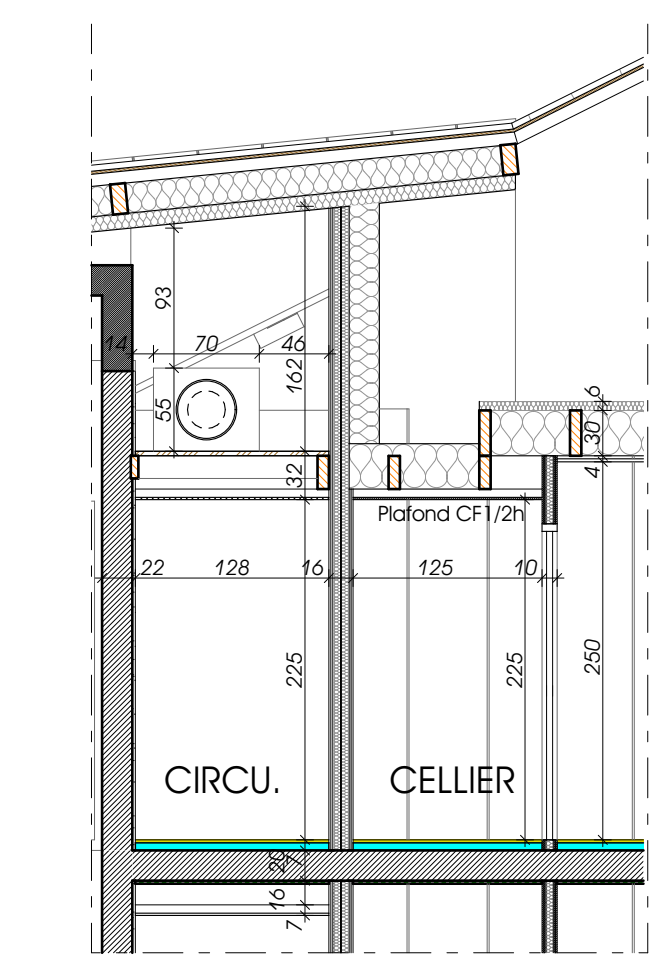

COUPE JJ partielle - 1/50

ACAOAB  
 RESTRUCTURATION PARTIELLE ET EXTENSION DE L'EHPAD SEVRET  
 ET CONSTRUCTION DE 12 LOGEMENTS  
 3 rue de Sevret - Saint-Georges-des-Gardes - 49120 CHEMILLE-EN-ANJOU

DOSSIER N°	19-29	ETAT ACTUEL
PHASE	DOE	COUPES
PLAN N°	05	INDICE
MODIFICATIONS		ECHELLE(S)
INDICE	DATE	OBJET
		DATE
		05/07/2023
		ETABLI PAR
		R.G.
		VERIFIE PAR
		A.M.