


PLAN DE SITUATION

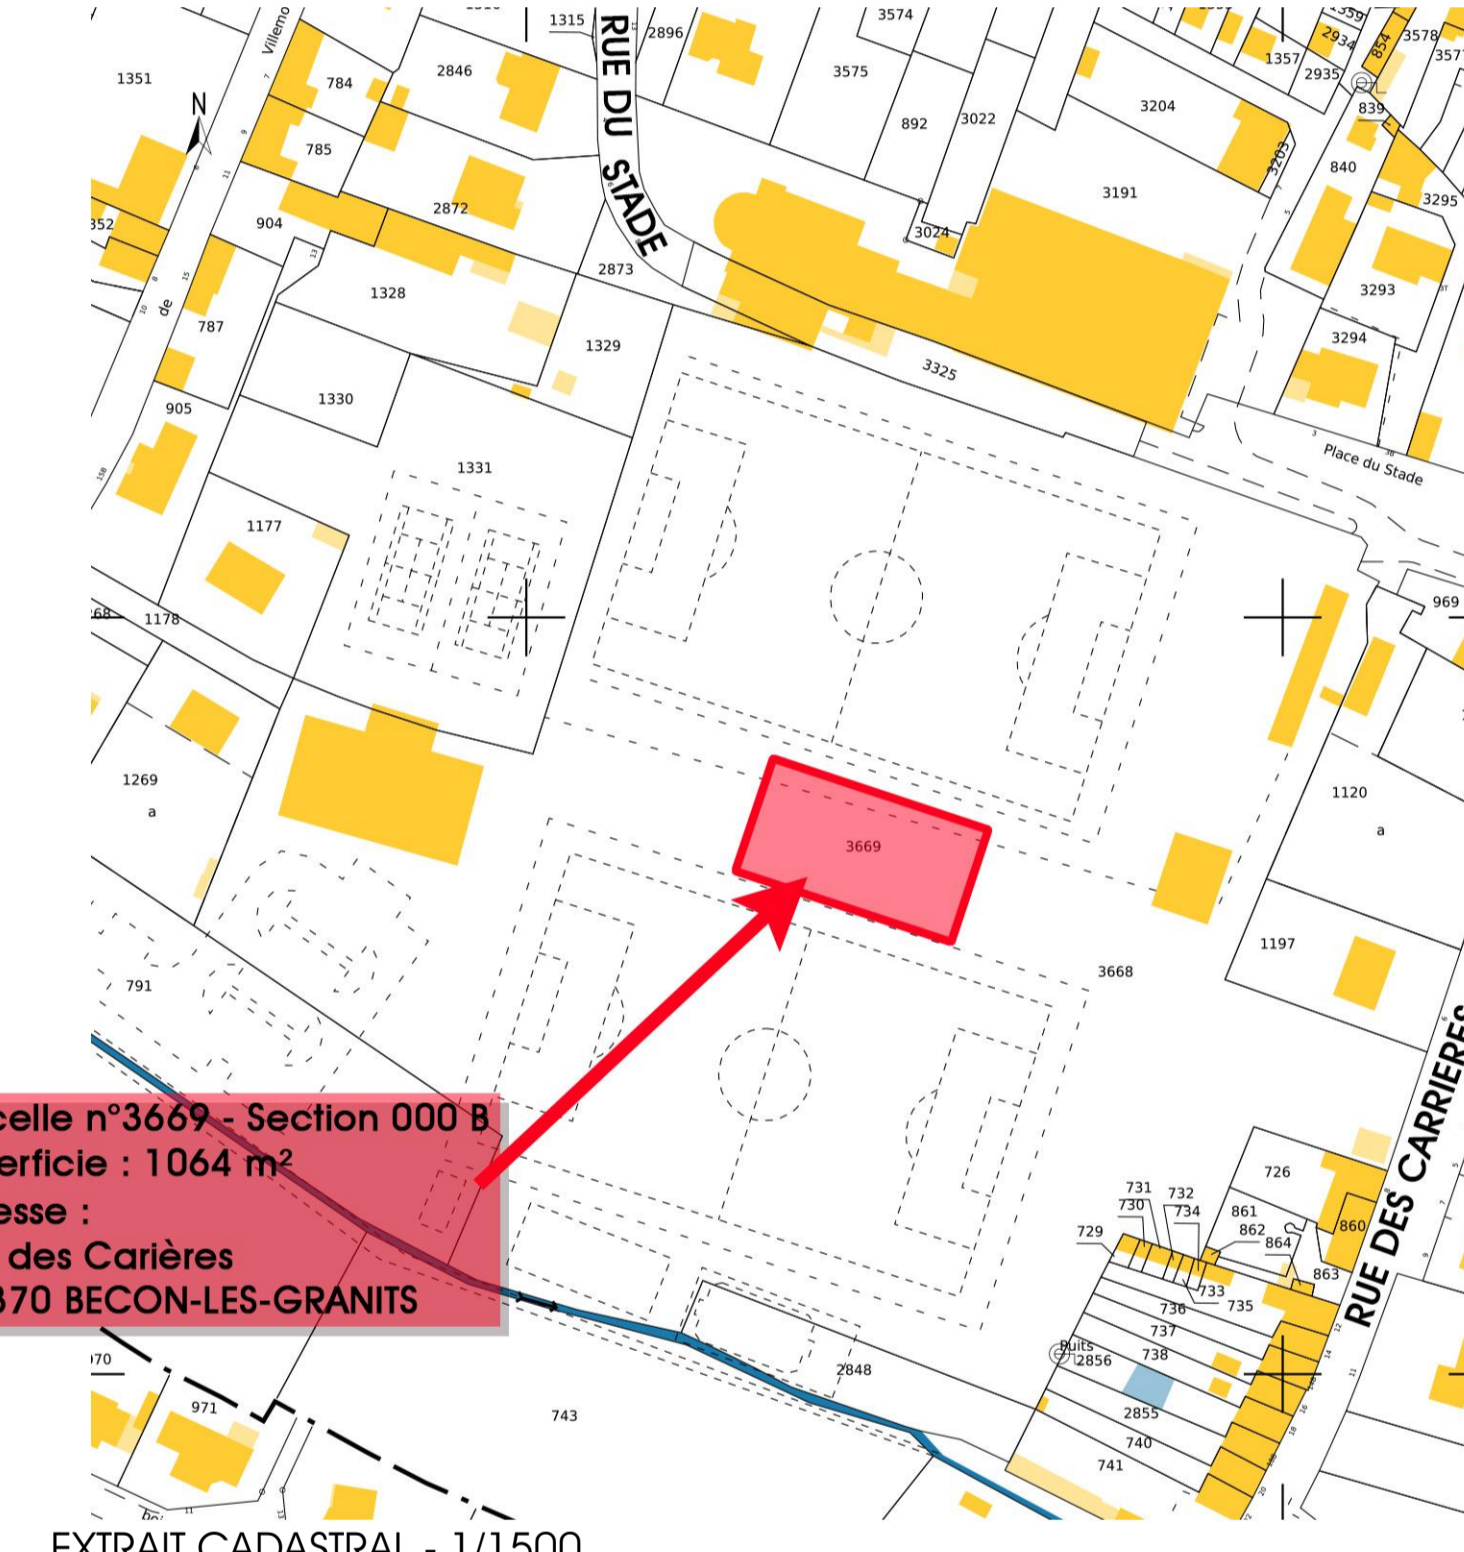

Parcelle n°3669 - Section 000 B
 Superficie : 1064 m²
 Adresse :
 Rue des Carrières
 49 370 BECON-LES-GRANITS

COMMUNE DE BECON-LES-GRANITS		CONSTRUCTION DE VESTIAIRES DE FOOTBALL ET TRIBUNES	
Rue du stade - 49370 BECON-LES-GRANITS			
DOSSIER N°	20-32	ETAT ACTUEL : PLAN DE SITUATION EXTRAIT CADASTRAL PLAN DE MASSE DU SITE "SPORTIF ET CULTUREL" COMMUNAL PLAN DE MASSE SUR LE TERRAIN	
PHASE	DOE		
PLAN N°	01	INDICE	
MODIFICATIONS		ECHELLE(S)	1:500
INDICE	DATE	OBJET	DATE
			28/02/2024
		ETABLI PAR	M.G.
		VERIFIE PAR	A.M.
		ARCHITECTE A . G . E . N . C . E GREGOIRE ARCHITECTES <small>46 rue Paul Bouys - 49300 CHOLET 02 41 58 89 49 contact@gregoire-architectes.fr www.gregoir-architectes.fr</small>	