


PLAN DE SITUATION 1-2000e

**SOCLOVA
ABRAHAM PROMOTION**

**ANGERS THIERS BOISNET
OPÉRATION PRÉ BLEU** **ANGERS THIERS BOISNET
OPÉRATION RIVE GAUCHE**

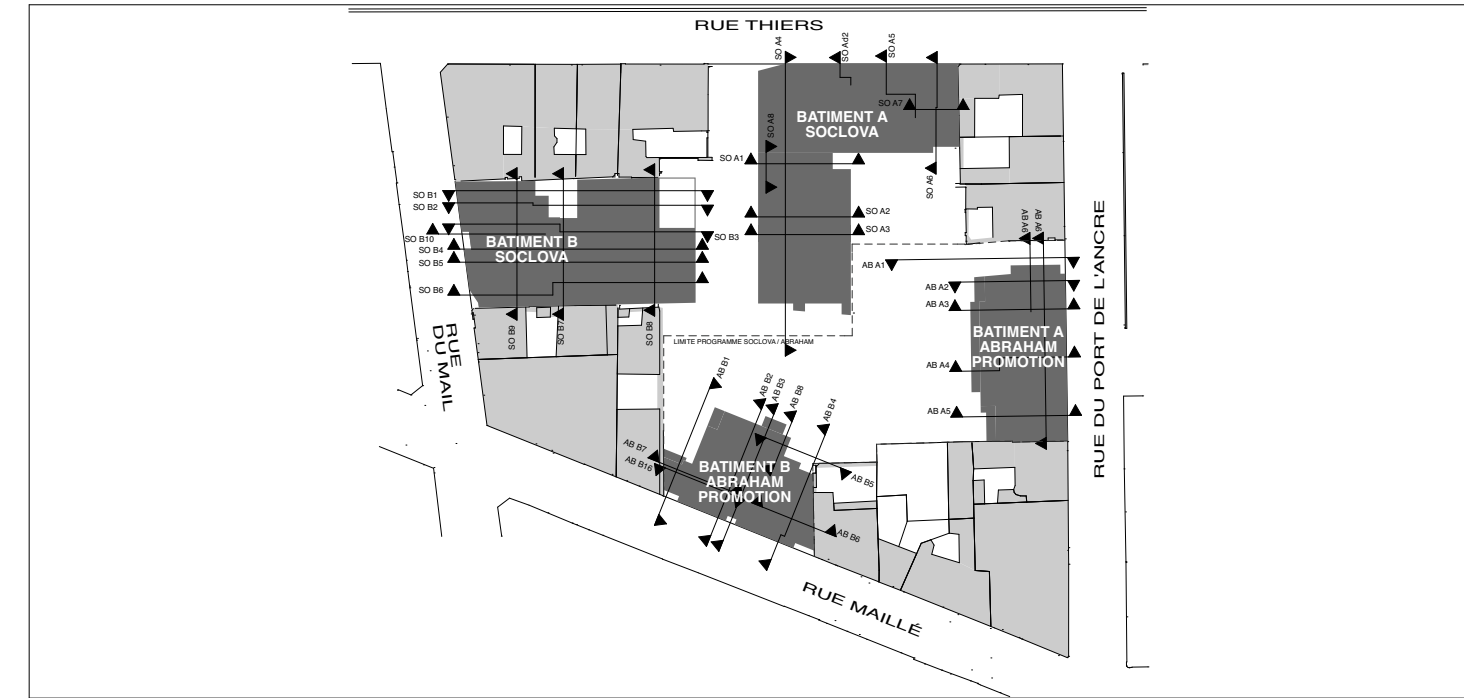

**SITUATION MASSE ABORDS
Echelle : 1:200, 1:1**

DCL Pierre de COQUERAUMONT / Hervé LEBRETON Architectes - Urbanistes **ARCHITECTE**
2 square La Fayette ANGERS
Tel : 02 41 88 77 66 / Email : dcl@dcl-archi.fr

| Émetteur | Date | Phase | N° Dossier | N° Document | Indice |
|----------|------------|-------|-------------|-------------|--------|
| DCL | 28/09/2018 | DCE | 4200 - 4210 | 301 | |