SOCLOVA - BATIMENT B - RUE DU MAIL - SUD OUEST

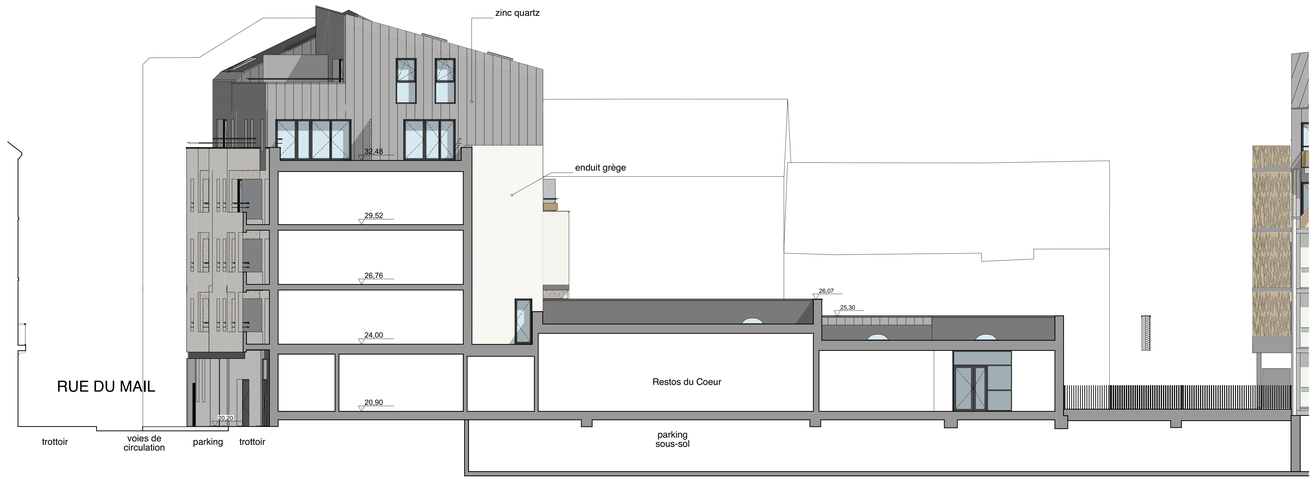

SOCLOVA - BATIMENT B - SUD EST

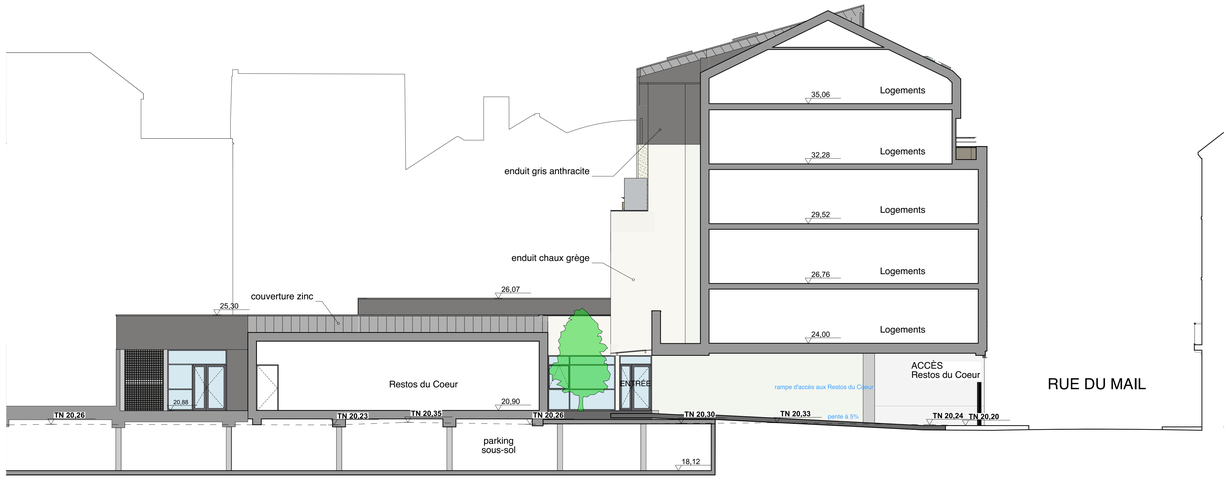

SOCLOVA - BATIMENT B - NORD OUEST

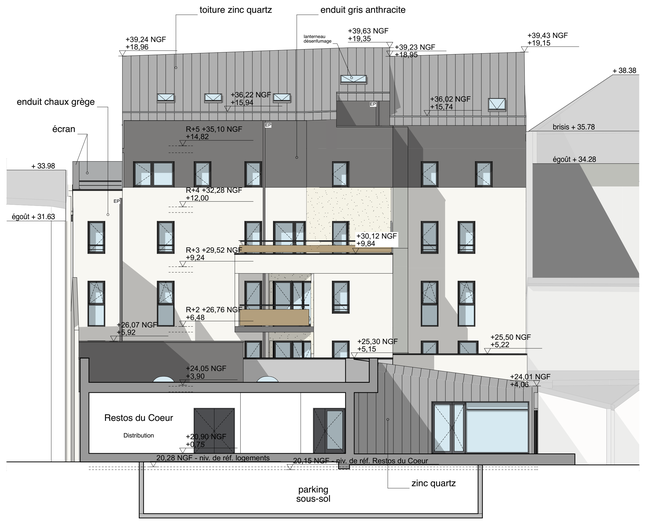

SOCLOVA - BATIMENT B - côté jardin - NORD EST

SOCLOVA - BATIMENT B - côté jardin - NORD EST 2

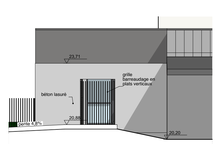

SOCLOVA - BATIMENT B - NORD OUEST
Sortie Restos du Coeur

SOCLOVA
43 Avenue Yolande d'Aragon - 49000 ANGERS

ANGERS THIERS BOISNET
OPERATION PRE BLEU

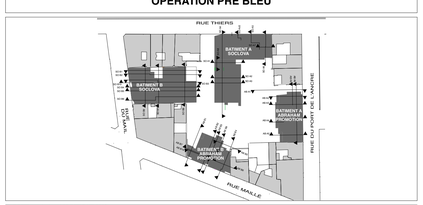

DATE	ind	MODIFICATIONS
22/12/2020	A	mise à jour plan pour DOE

FAÇADES / NOMENCLATURE MENUISERIES
Échelle : 1:100

ARCHITECTE
DCL **Pierre de COQUEREAUMONT / Hervé LEBRETON Architectes - Urbanistes**
2 square La Fayette ANGERS
Tél : 02 41 88 77 66 / Email : dcl@dcl-archi.fr

ECONOMISTE
TECHNIQUES ET CHANTIERS
72 boulevard de Strasbourg – 49000 ANGERS
Tél : 02 41 66 14 25 / Email : angers@techniquesetchantiers.fr

BET STRUCTURE
EVEN STRUCTURES
5 rue des Petites Maulévries – BP 50714 – 49007 ANGERS cedex 1
Tél : 02 41 87 58 05 / Email : contact@even-structures.fr

BET Fluides, Thermique, Électricité, SSI
RABIER FLUIDES CONCEPT
355 avenue Patton – 49066 ANGERS
Tél : 02 41 88 06 00 / Email : contact@rabier-fluides-concept.fr

BET Acoustique
dbAcoustic
20 rue de la Chevallerie – 49800 TRÉLAZE
Tél : 02 41 87 21 26 / Email : dbacoustic@wanadoo.fr

Paysagiste
RESONANCE URBANISME ET PAYSAGE
2 Place Camille Claudel – 49000 ÉCOUFLANT
Tél : 02 41 88 46 95 / Email : agence@resonance-up.fr

Émetteur	Date	Phase	N° Dossier	N°Document	Indice
DCL	22/12/ 2020	DOE	4200	319-SOB	A