






1 - Façade Sud - Cour maternelle 1-100ème

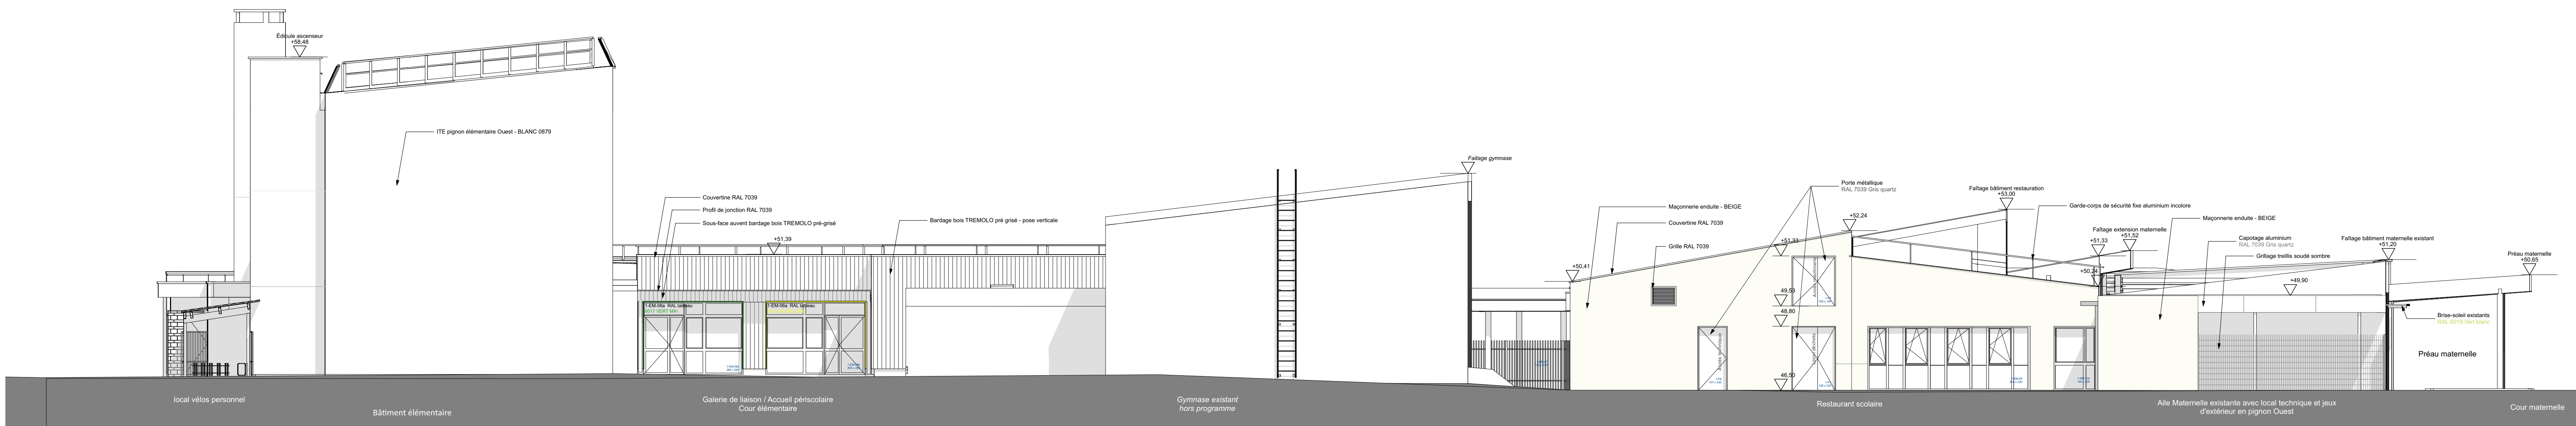


2 - Façade Ouest - Groupe scolaire et gymnase 1-100ème

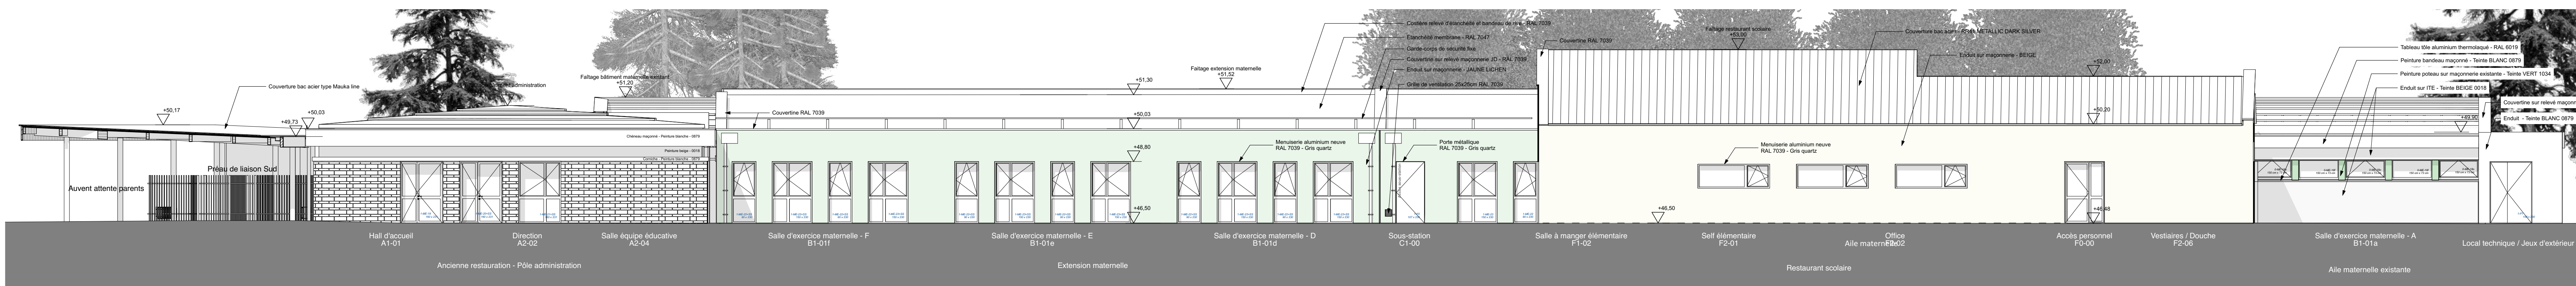

3 - Façade Nord - Administration, maternelle et restaurant scolaire 1-100ème

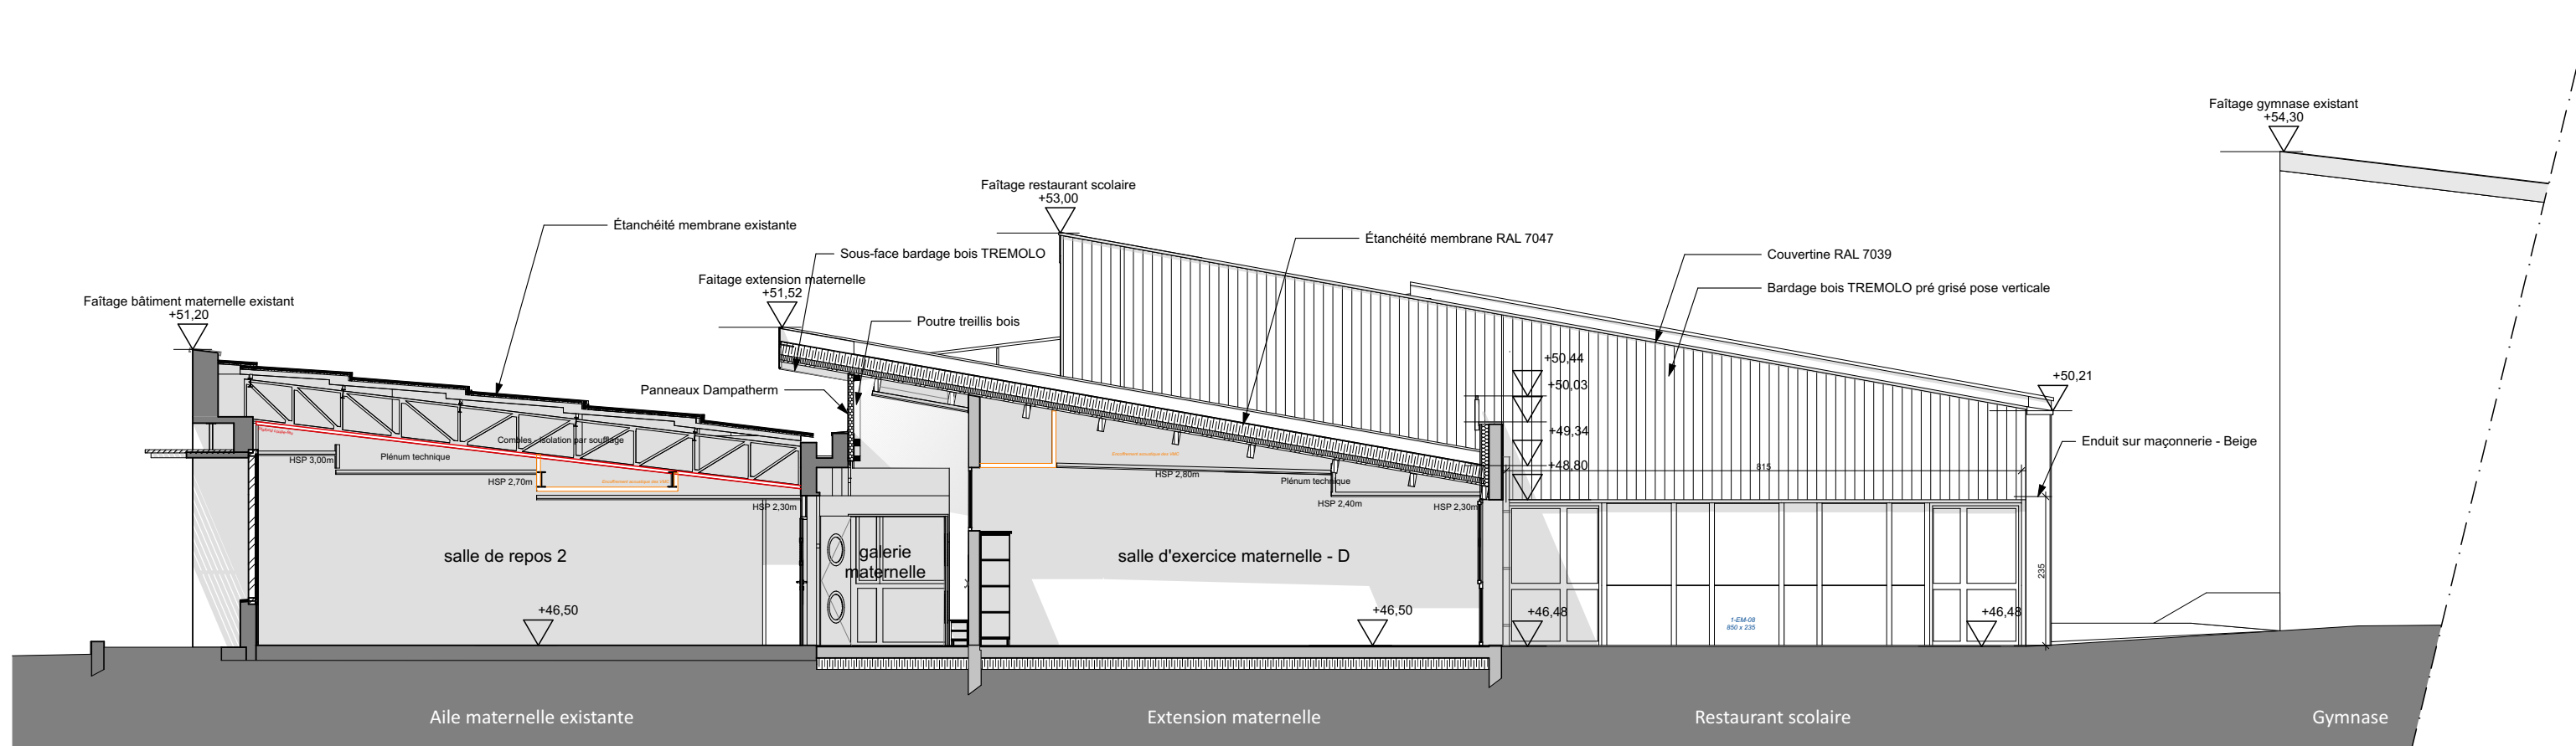

4 - Façade Est - Restaurant scolaire - Coupe sur aile maternelle 1-100ème

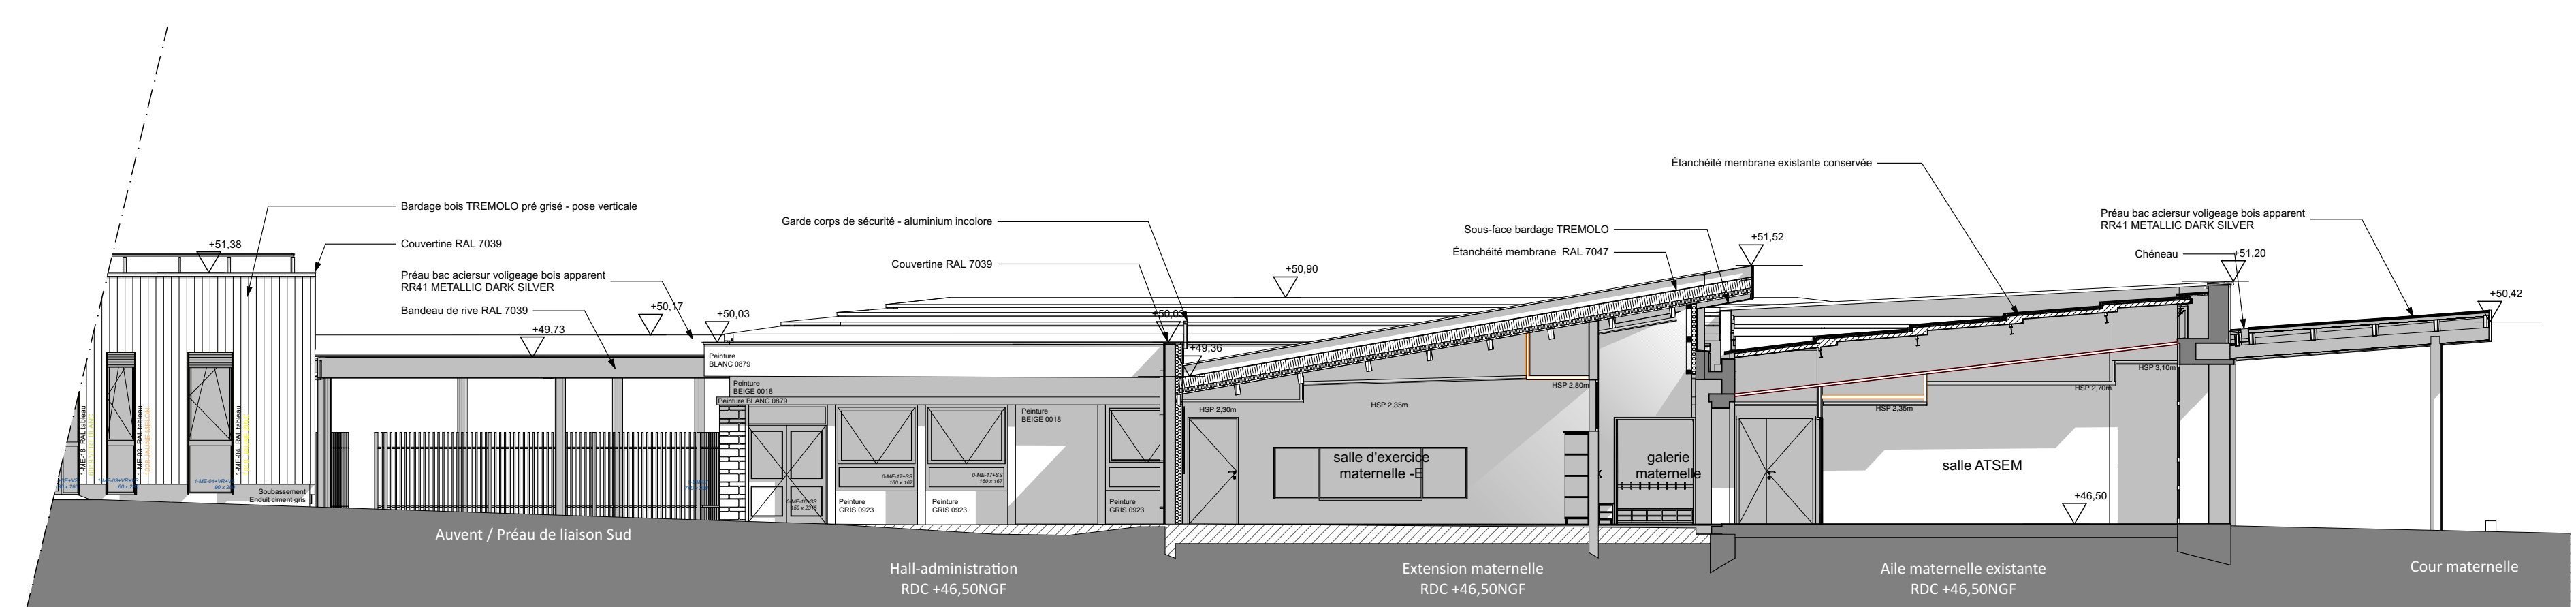

5 - Façade Ouest - Galerie de liaison Sud - Administration - Coupe sur aile maternelle 1-100ème



6 - Façade Est - Entrée Groupe scolaire, accueil de loisirs / Coupe transversale sur multi-accueil 1-100ème

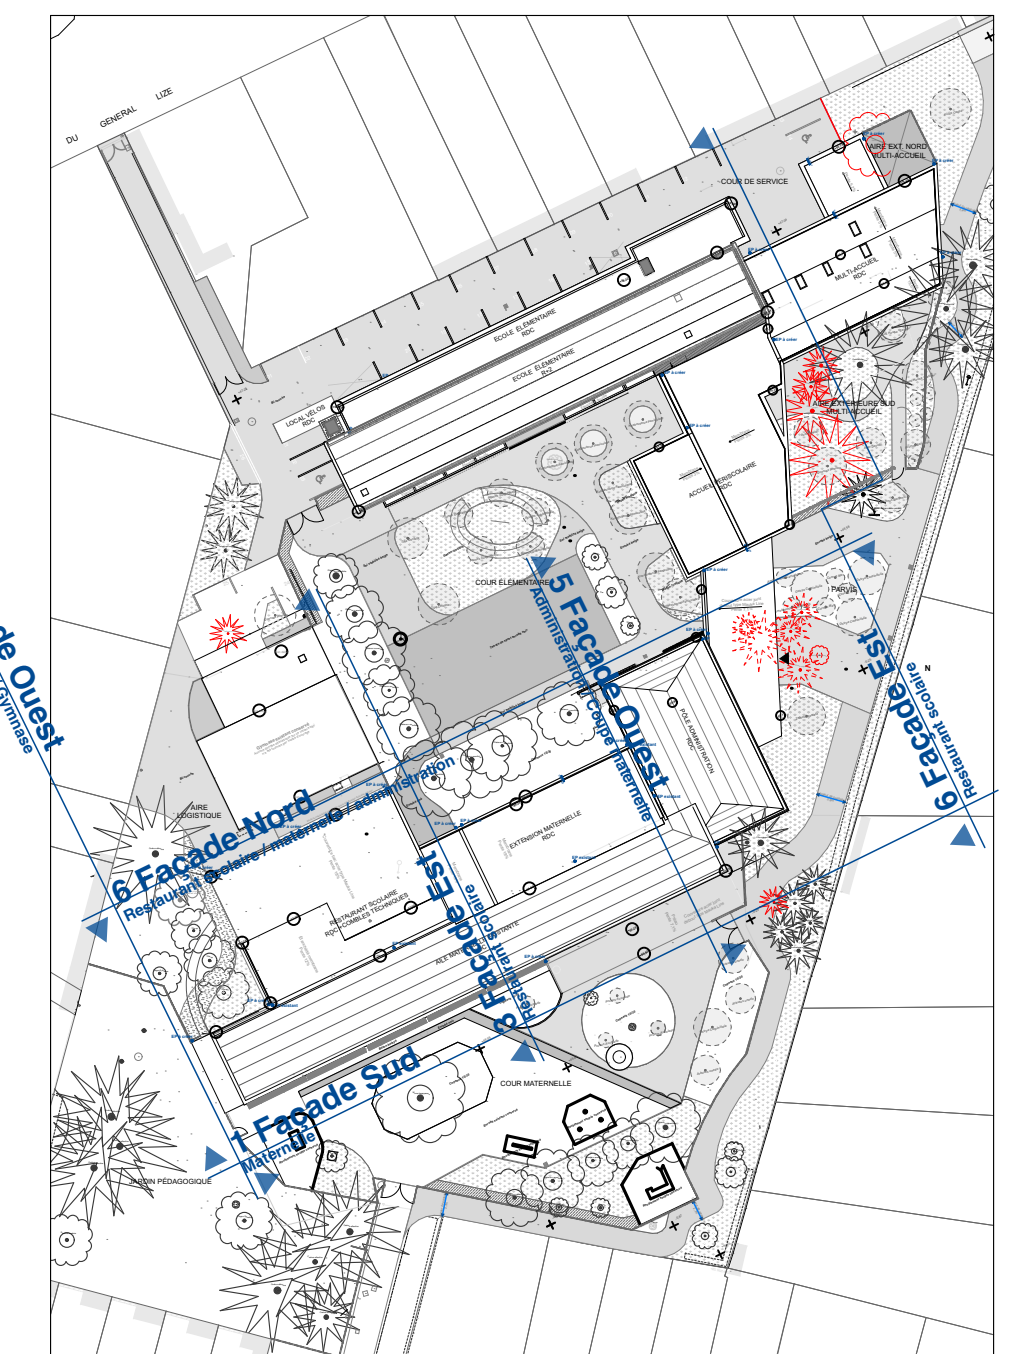


Planche 411 - Repérage des élévations

VILLE D'ANGERS
41 Boulevard de Coubertin
49000 - ANGERS

Restructuration et extension du Groupe scolaire Gérard Philippe
Rue Raoul Ponchon / Rue des Petites Pannes / Rue du Général Lizé
ANGERS

FAÇADES ET COUPES Maternelle et restaurant scolaire

1:100

DCL architectes-urbanistes
2 square La Fayette - 49 000 ANGERS
Tel : 02 41 88 47 60 / Email : contact@dcl-arch.fr

TECHNIQUES & CHANTIERS
122 rue du château d'Angers - 49 000 ANGERS
Tel : 02 41 66 14 25 / Email : contact@techniqueschantiers.fr

EVEN STRUCTURES
5 rue des Petites Mâchures - BP 50714 - 49 007 ANGERS cedex 1
Tel : 02 41 87 56 05 / Email : contact@even-structures.fr

RABIER FLUIDES CONCEPT
305 avenue du Général Patton - 49 006 ANGERS
Tel : 02 41 88 06 00 / Email : contact@rabier-fluides-concept.fr

DB ACOUSTIC
20 rue de la Chevallerie - 49 800 THÉLAZE
Tel : 02 41 87 21 20 / Email : contact@dbacoustic.fr

AGENCE 7 LIEUX
2 square La Fayette - 49 000 ANGERS
Tel : 02 41 39 73 13 / Email : contact@agence7lieux.fr

COPLAN
8 rue du Hârd Bourg
Tel : 02 41 38 53 10 / Email : coplan-49@wanadoo.fr

QUALICONSULT
23 06915 - 100 avenue du Général Patton - 49 006 ANGERS
Tel : 02 41 66 96 55 / Email : angers.oc@qualiconsult.fr

ARCHITECTE
ECONOMISTE
BET STRUCTURE
BET FLUIDES / THERMIQUE / SSI / HQE
ACOUSTICIEEN
PAYSAGISTE CONCEPTEUR
COORDINATEUR SPS
CONTROLEUR TECHNIQUE

Émetteur	Date	DOE	N° Dossier	N° Document	Indice
DCL	28/03/2024		4225	611	