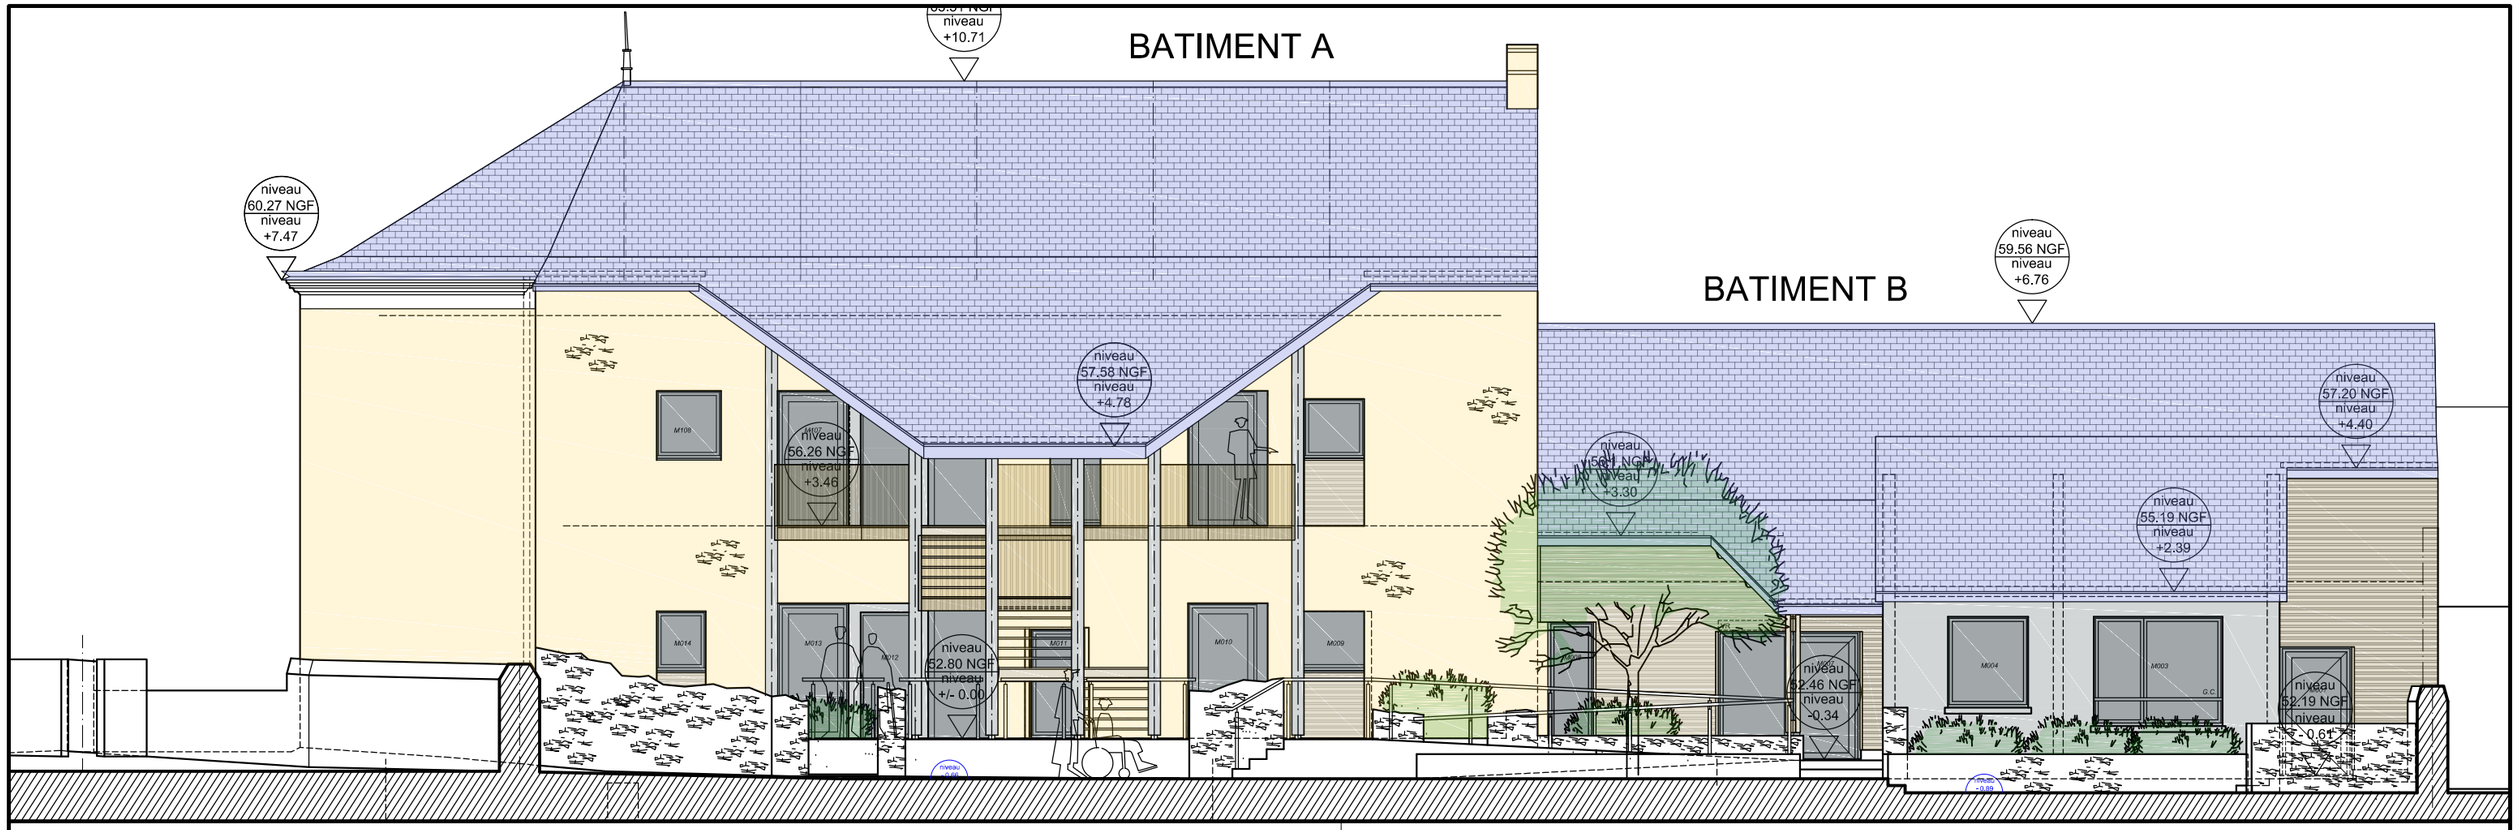

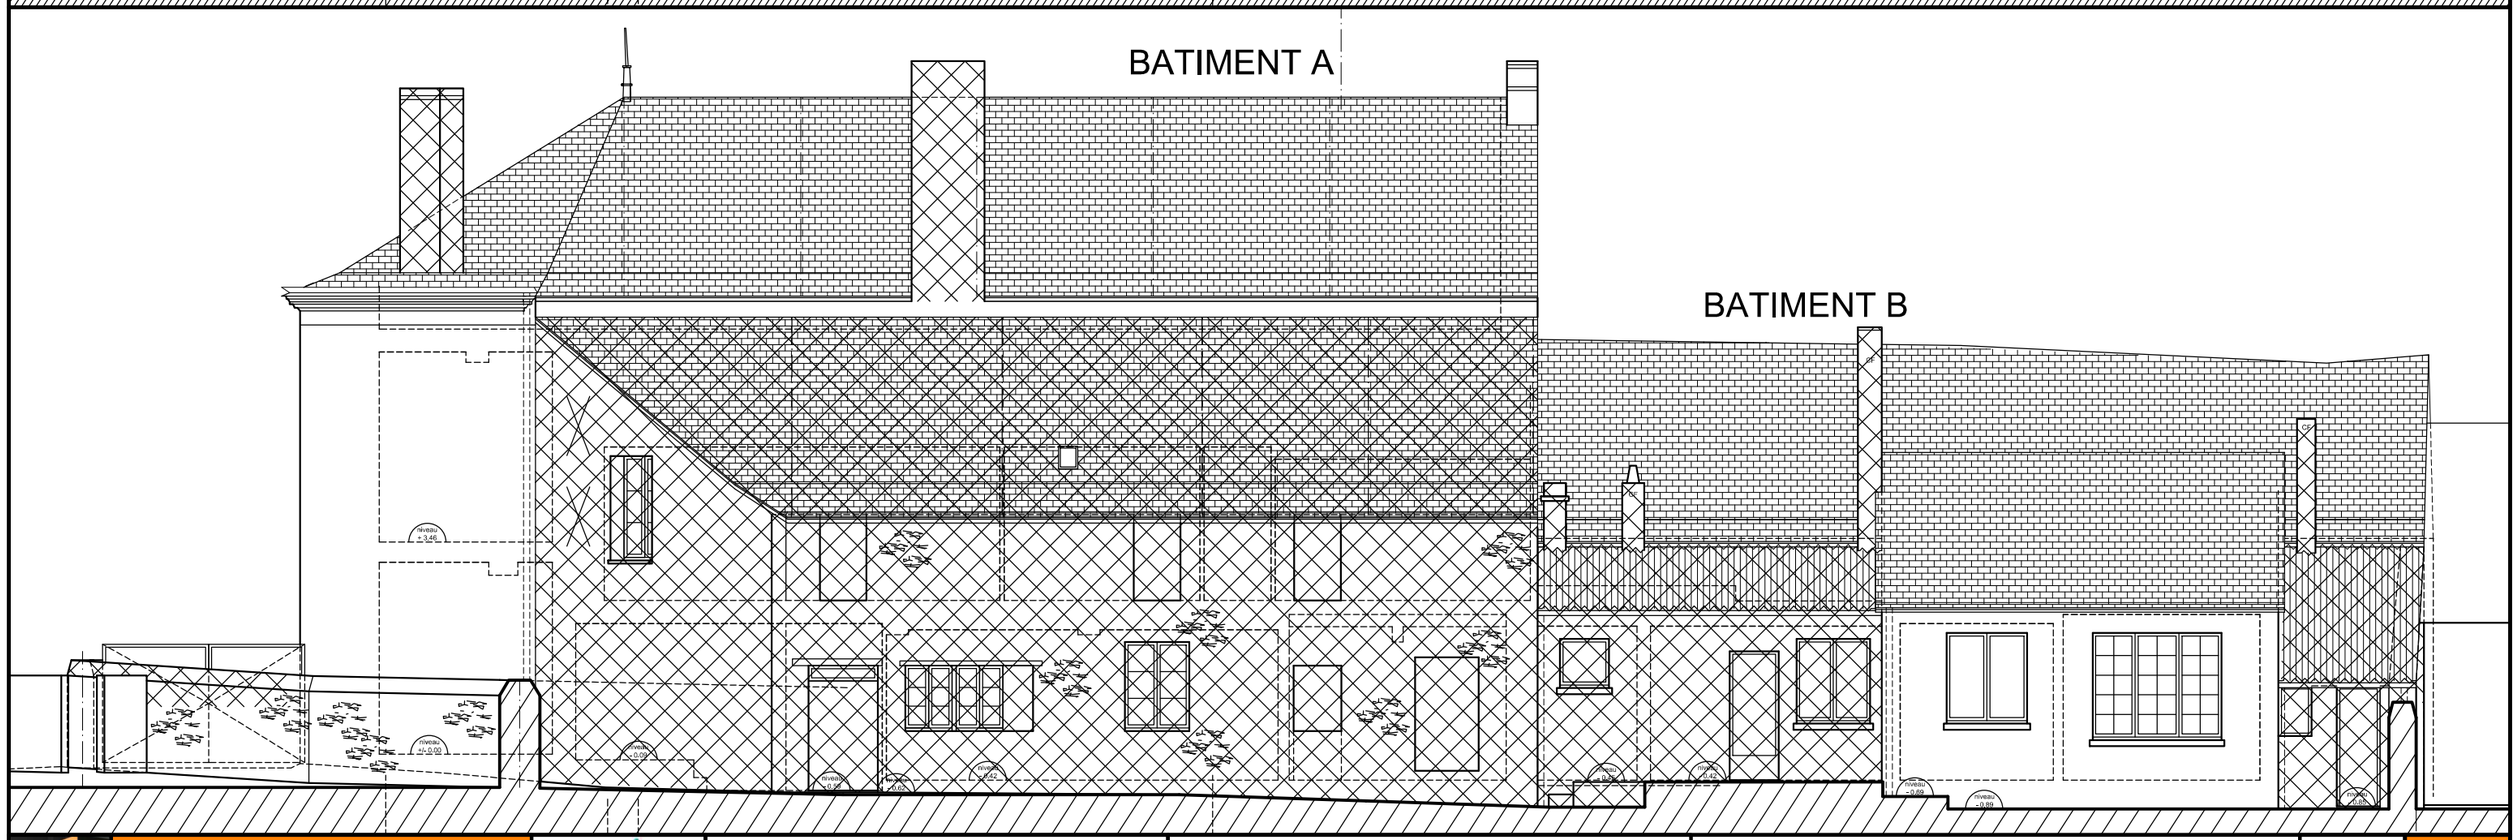

MAITRISE D'OEUVRE :
ARCHiTRUK / Bruno FOUCAL- Architecte DPLG
15, rue de la Côte de Bellevue - 49000 ANGERS
T. : 02 41 87 24 11 / M : architruk@free.fr

habitÂge

MAITRISE D'OUVRAGE :
ASSOCIATION HABIT'AGE
12, rue Guérin des Fontaines - 49250 FONTAINE-GUERIN
T. : 02 41 78 47 10 / M : contact@habitage-asso.fr

REHABILITATION & RESTRUCTURATION
D'UNE HABITATION
EN 6 LOGEMENTS POUR PERSONNES AGEES
34, rue de l'Hôtel de Ville - COMBREE - 49520 OMBRÉE D'ANJOU

PC5_BATIMENTS A (PRINCIPAL) ET B (SECONDAIRE)
ETAT EXISTANT & PROJET
ELEVATION DE LA FACADE SUR JARDIN

ECH.:
1/100

06/08/2020

PC5