Ateliers

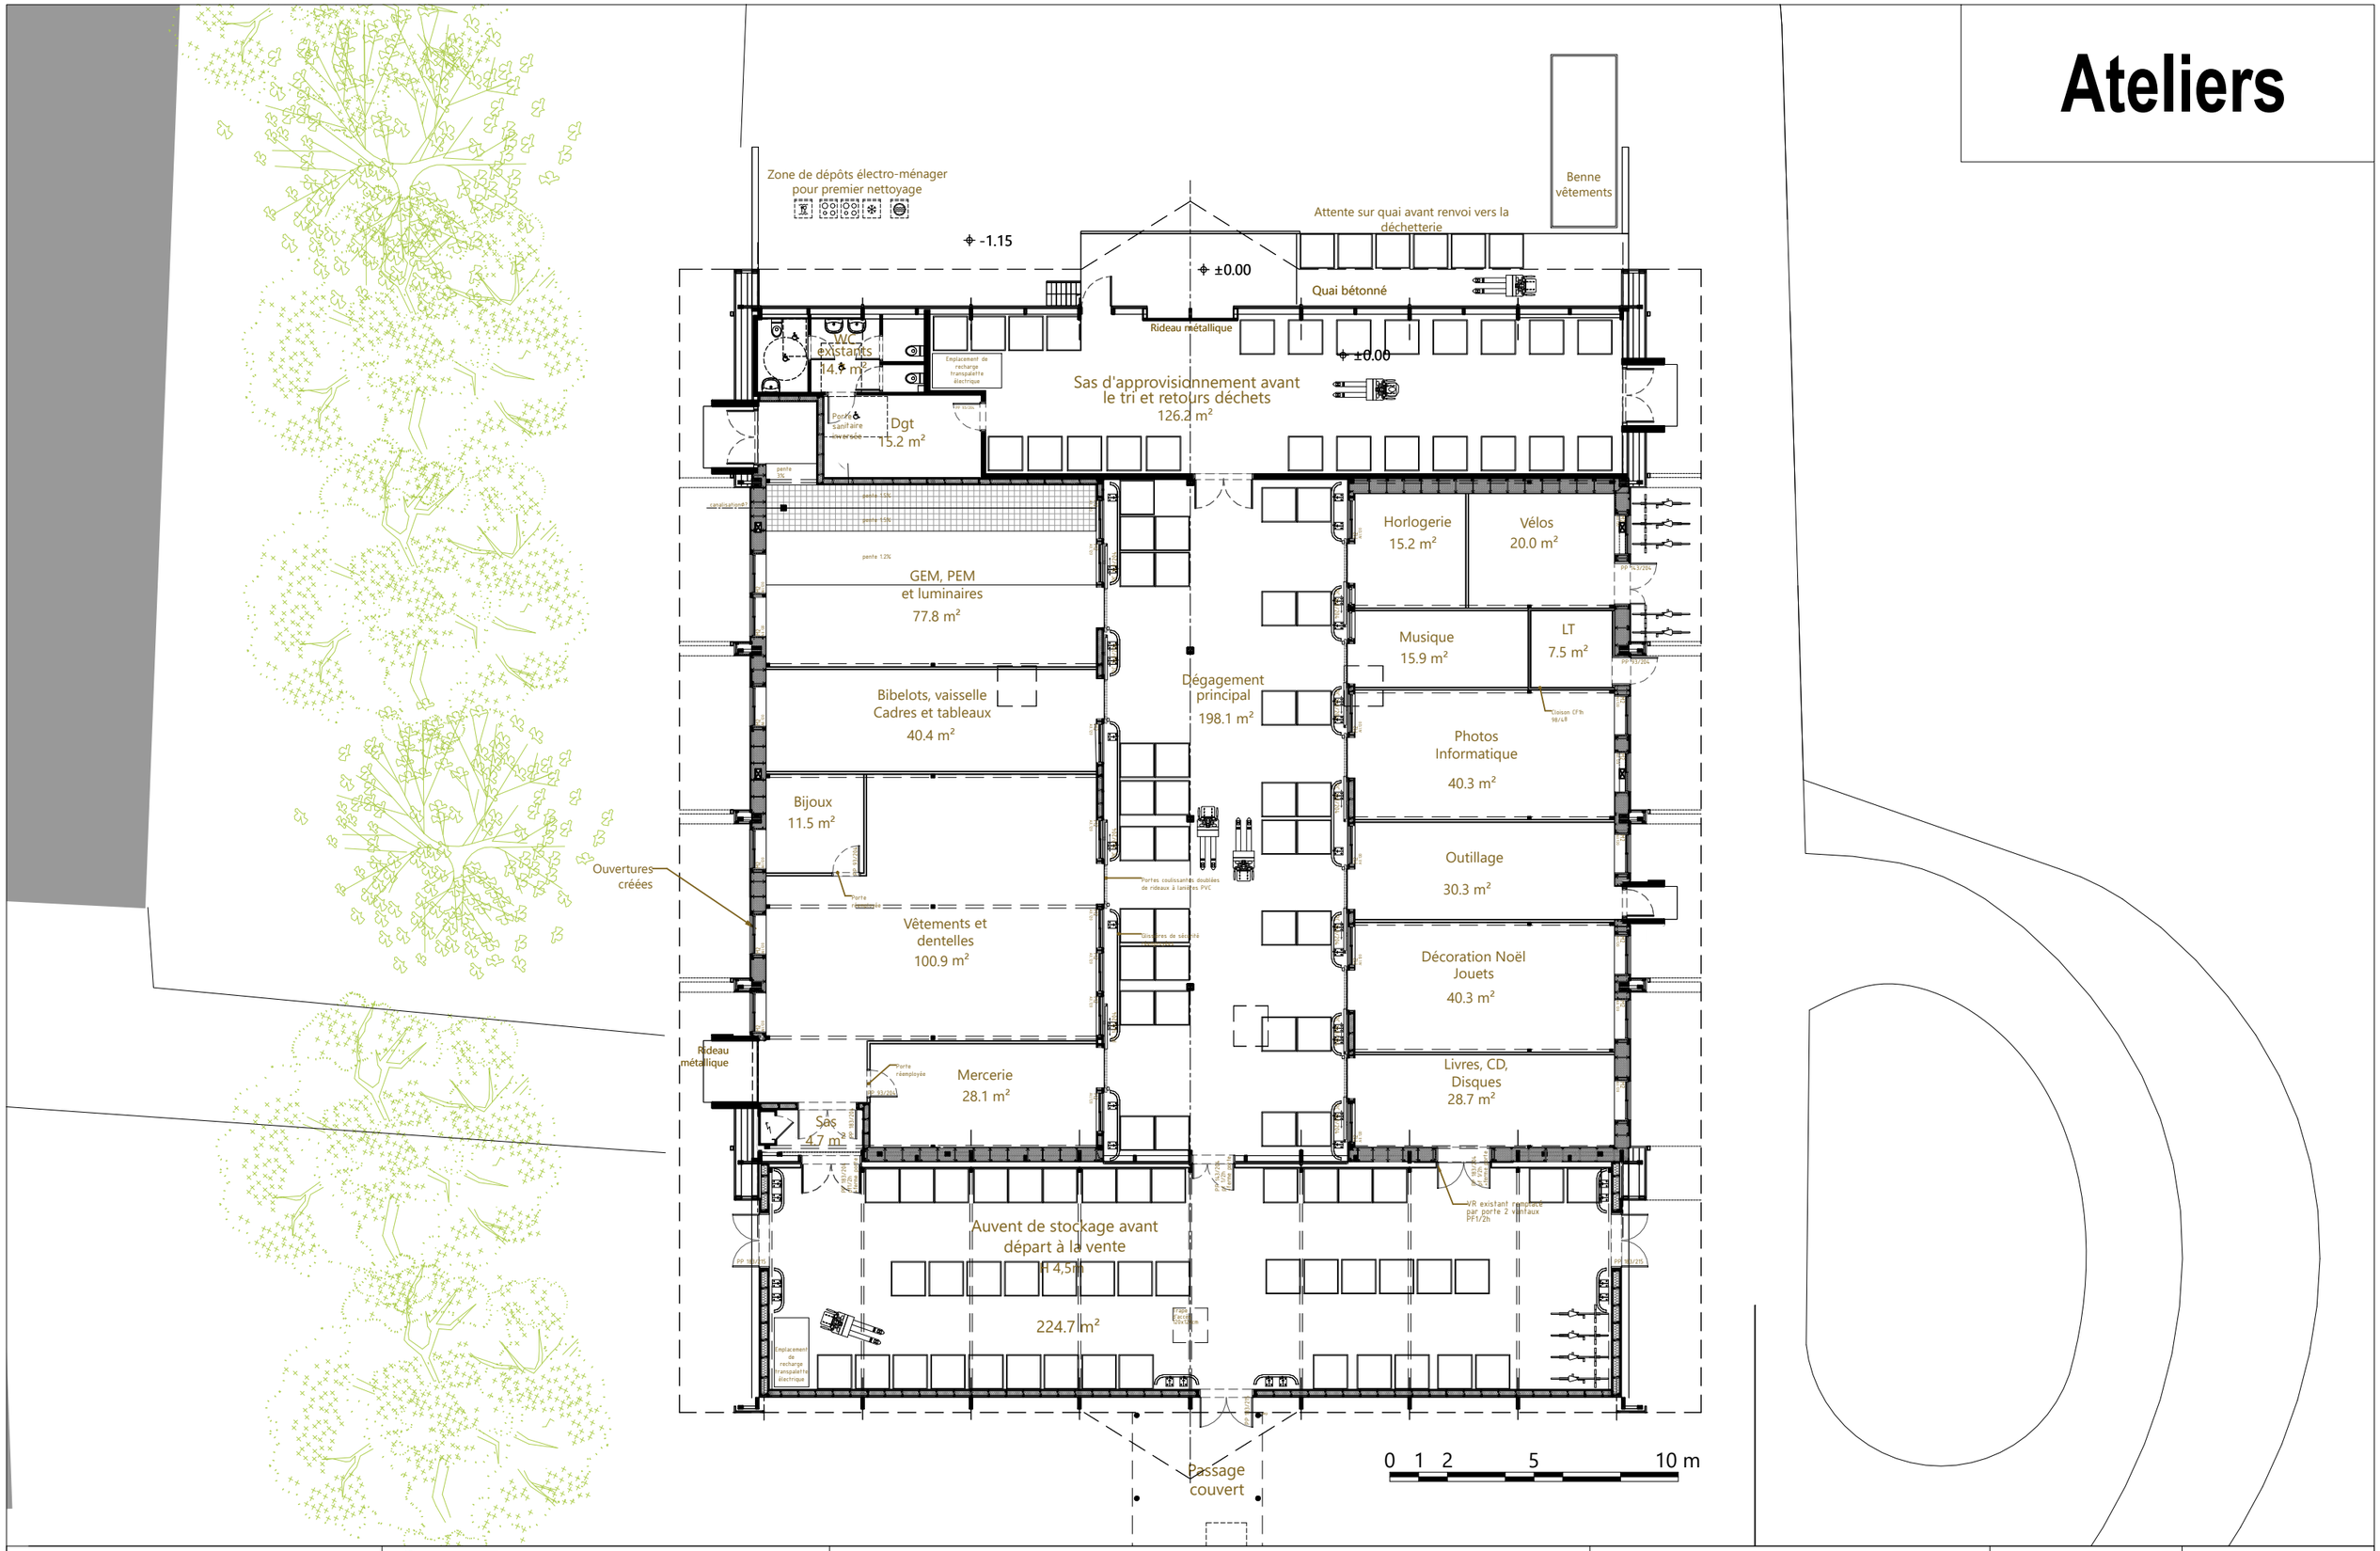

Architecte :
TERRIEN ARCHITECTES
1, rue David d'Angers 49 100 ANGERS /
T: 02 41 88 55 32 / archi@icilater.com

Maîtrise d'ouvrage :
Emmaüs Angers
Le Sauloup
49070 Saint Jean de Linières
T. 02 41 39 73 39 / M : emmaus.angers@orange.fr

REQUALIFICATION ET EXTENSION DES ESPACES D'EMMAUS ANGERS – SAINT-JEAN-DE-LINIERES

Lieu dit Le Sauloup, 49070 Saint-Jean-de-Linières / SAINT-LEGER-DE-LINIERES

Phase PRO		Date : 11.12.2020
PROJET	**RDC**	Ech. 1/200