


# Restaurant

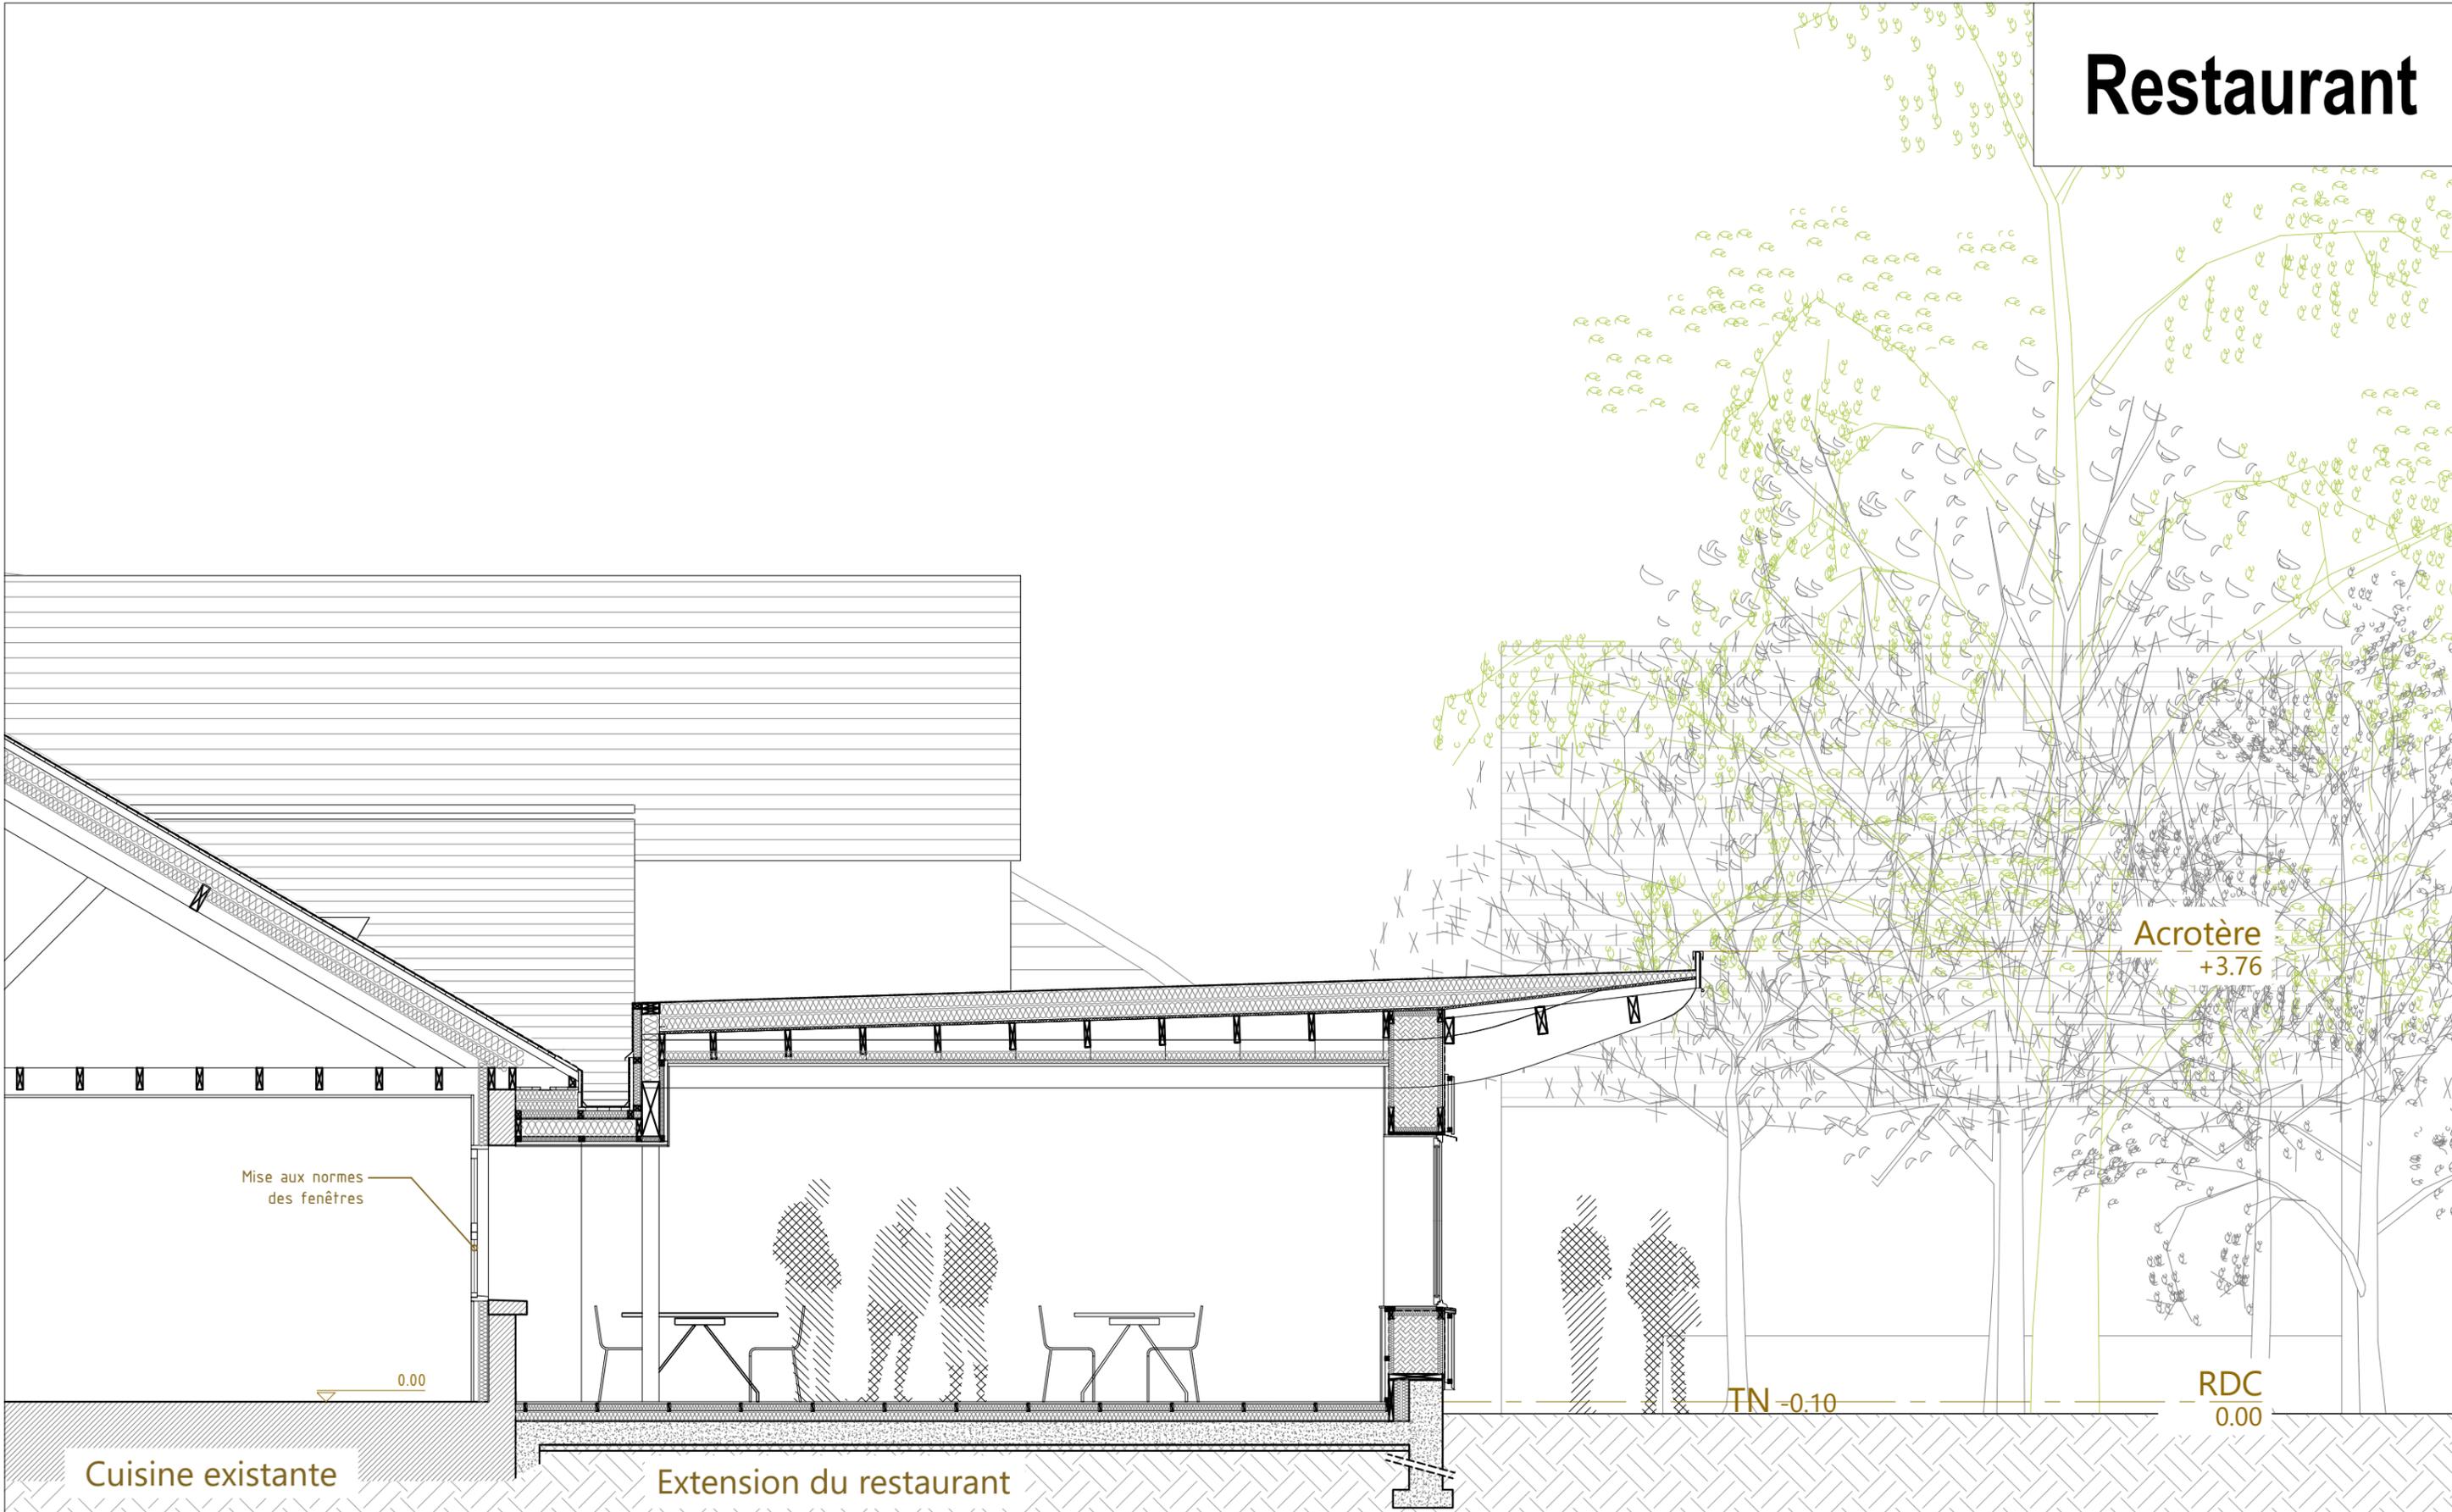

Mise aux normes  
des fenêtres

0.00

Acrotère  
+3.76

TN -0.10

RDC  
0.00

Cuisine existante

Extension du restaurant

0 50 100 200 250 cm

**Architecte :**  
**TERRIEN ARCHITECTES**  
1, rue David d'Angers 49 100 ANGERS /  
T. 02 41 88 55 32 / archi@icilater.com



**Maîtrise d'ouvrage :**  
**Emmaüs Angers**  
Le Sauloup  
49070 Saint Jean de Linières  
T. 02 41 39 73 39 / M : emmaus.angers@orange.fr

**REQUALIFICATION ET EXTENSION DES ESPACES D'EMMAUS**  
**ANGERS – SAINT-JEAN-DE-LINIÈRES**  
Lieu dit Le Sauloup, 49070 Saint-Jean-de-Linières / SAINT-LEGER-DE-LINIÈRES

**Phase PRO**  
**Projet**      **Coupe C1**

Date : 11.12.2020  
Ech. 1/50