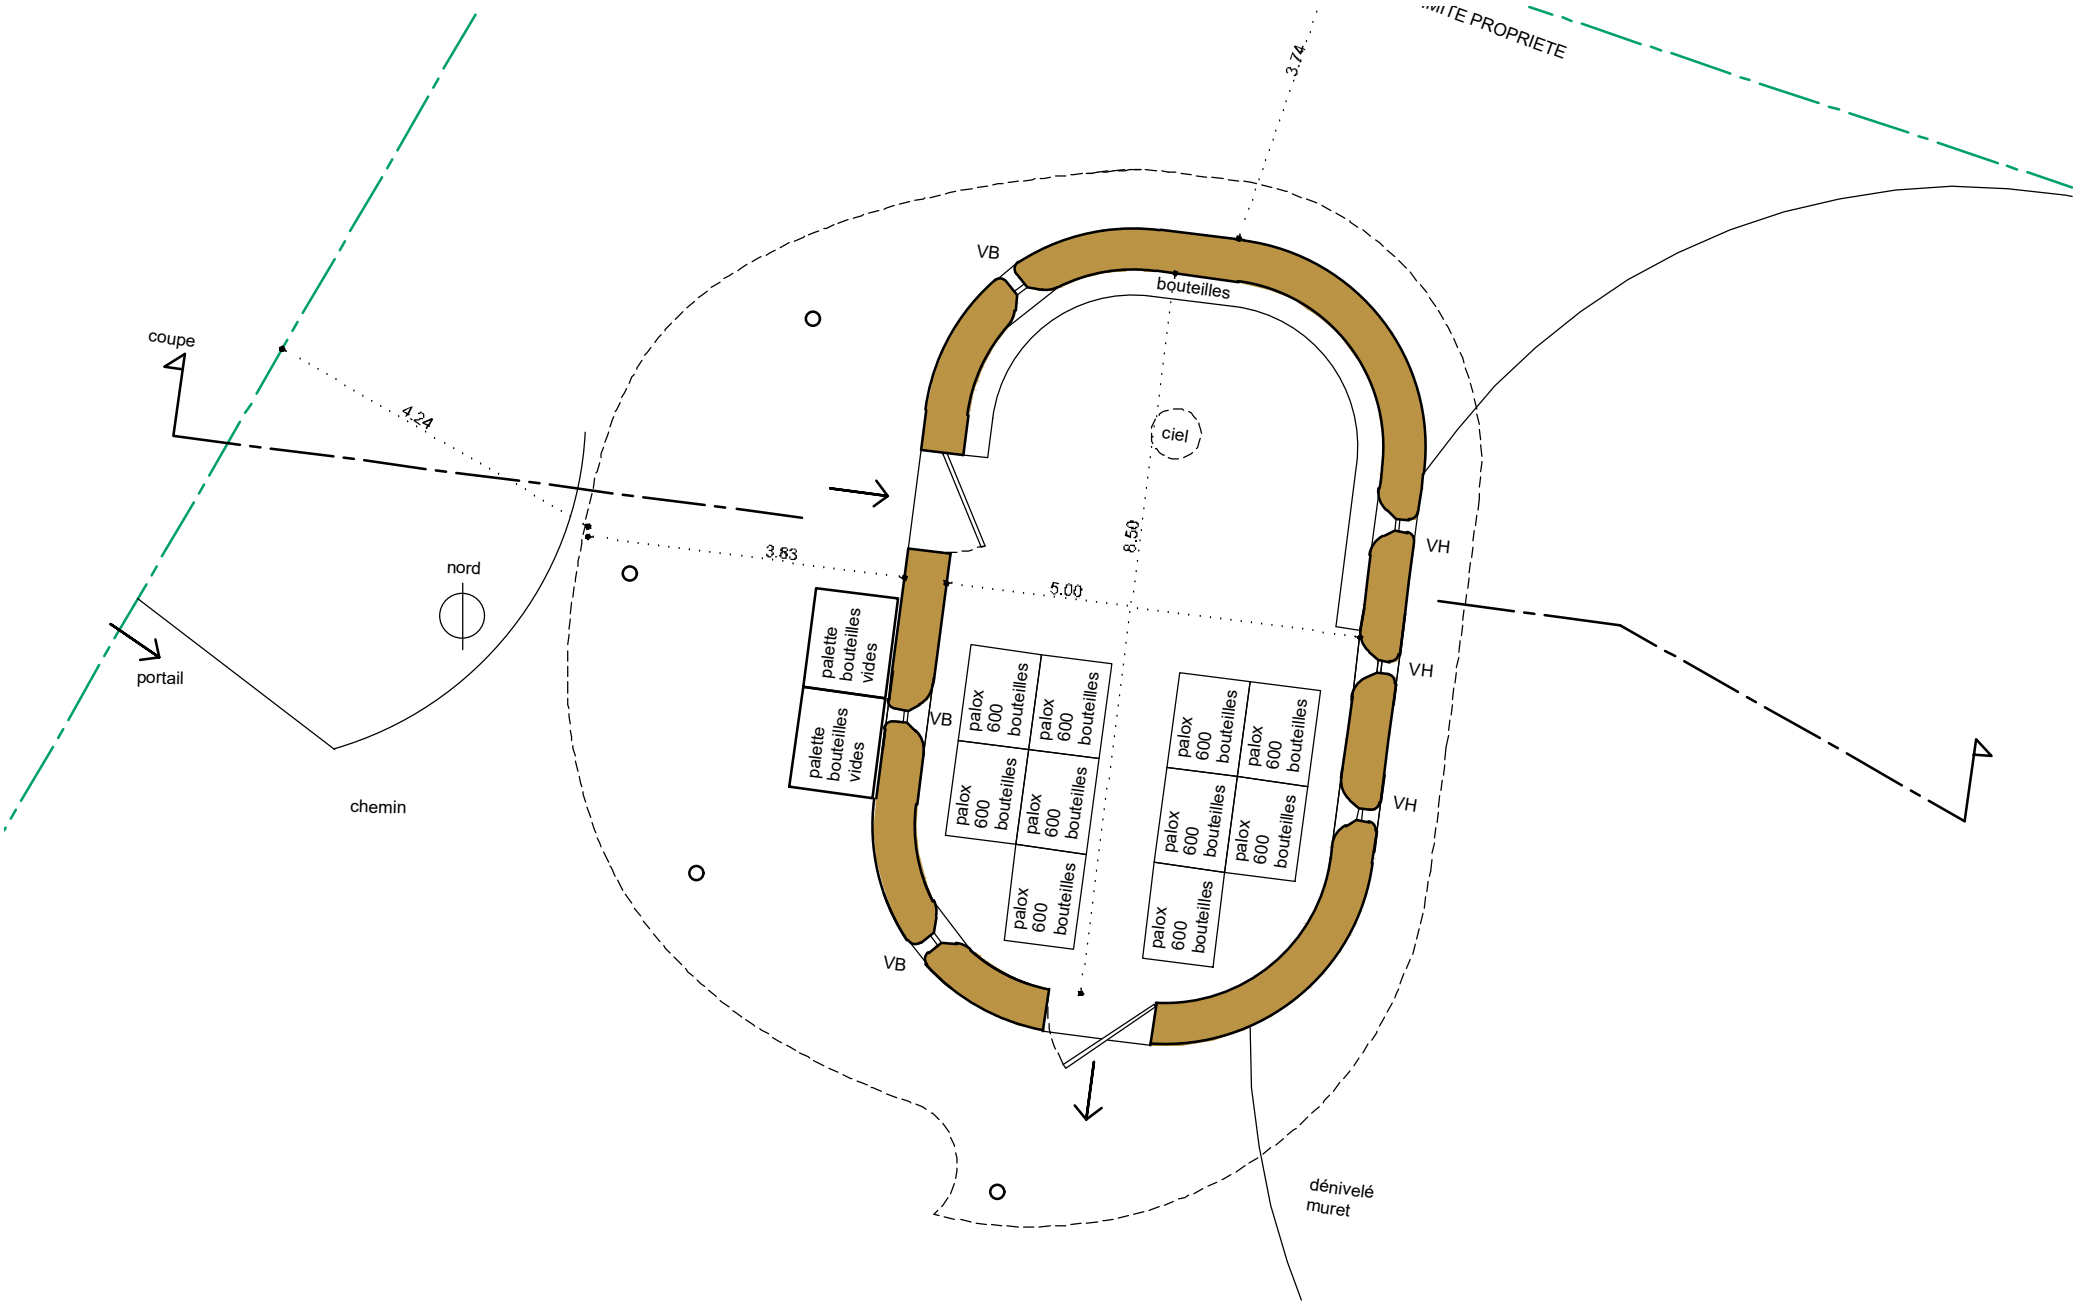
...IT E PROPRIETE
3.74
coupe
4.24
3.83
nord
portail
chemin
VB
bouteilles
ciel
8.50
5.00
VH
VH
VH
VB
VB
palette bouteilles vides
palette bouteilles vides
palox 600 bouteilles
palox 600 bouteilles
palox 600 bouteilles
palox 600 bouteilles
palox 600 bouteilles
palox 600 bouteilles
palox 600 bouteilles
palox 600 bouteilles
palox 600 bouteilles
dénivelé
muret