



IMPASSE AUDRAN 44000 NANTES
02 53 97 36 74 / contact@bigre.archi
—
www.bigre.archi
instagram @bigrearchitecture
—
ORDRE DES ARCHITECTES S 16541
SIRET 800 237 430 00015

BIGRE ! ARCHITECTURE
LE VÔTRE PAYSAGE & URBANISME
ECGG ÉCONOMIE
KYPSELI FLUIDES
BATI MGIE GEOTHERMIE
EVEN STRUCTURES
ACOUSTIBEL ACOUSTIQUES
AMC VRD
GOTEC COORDINATION OPC


COMMUNE D'ORÉE D'ANJOU / FÉVRIER 2024 CONSTRUCTION D'UN PÔLE ENFANCE À LA VARENNE

PHOTOGRAPHIE
GAËTAN CHEVRIER







2 m 5 m

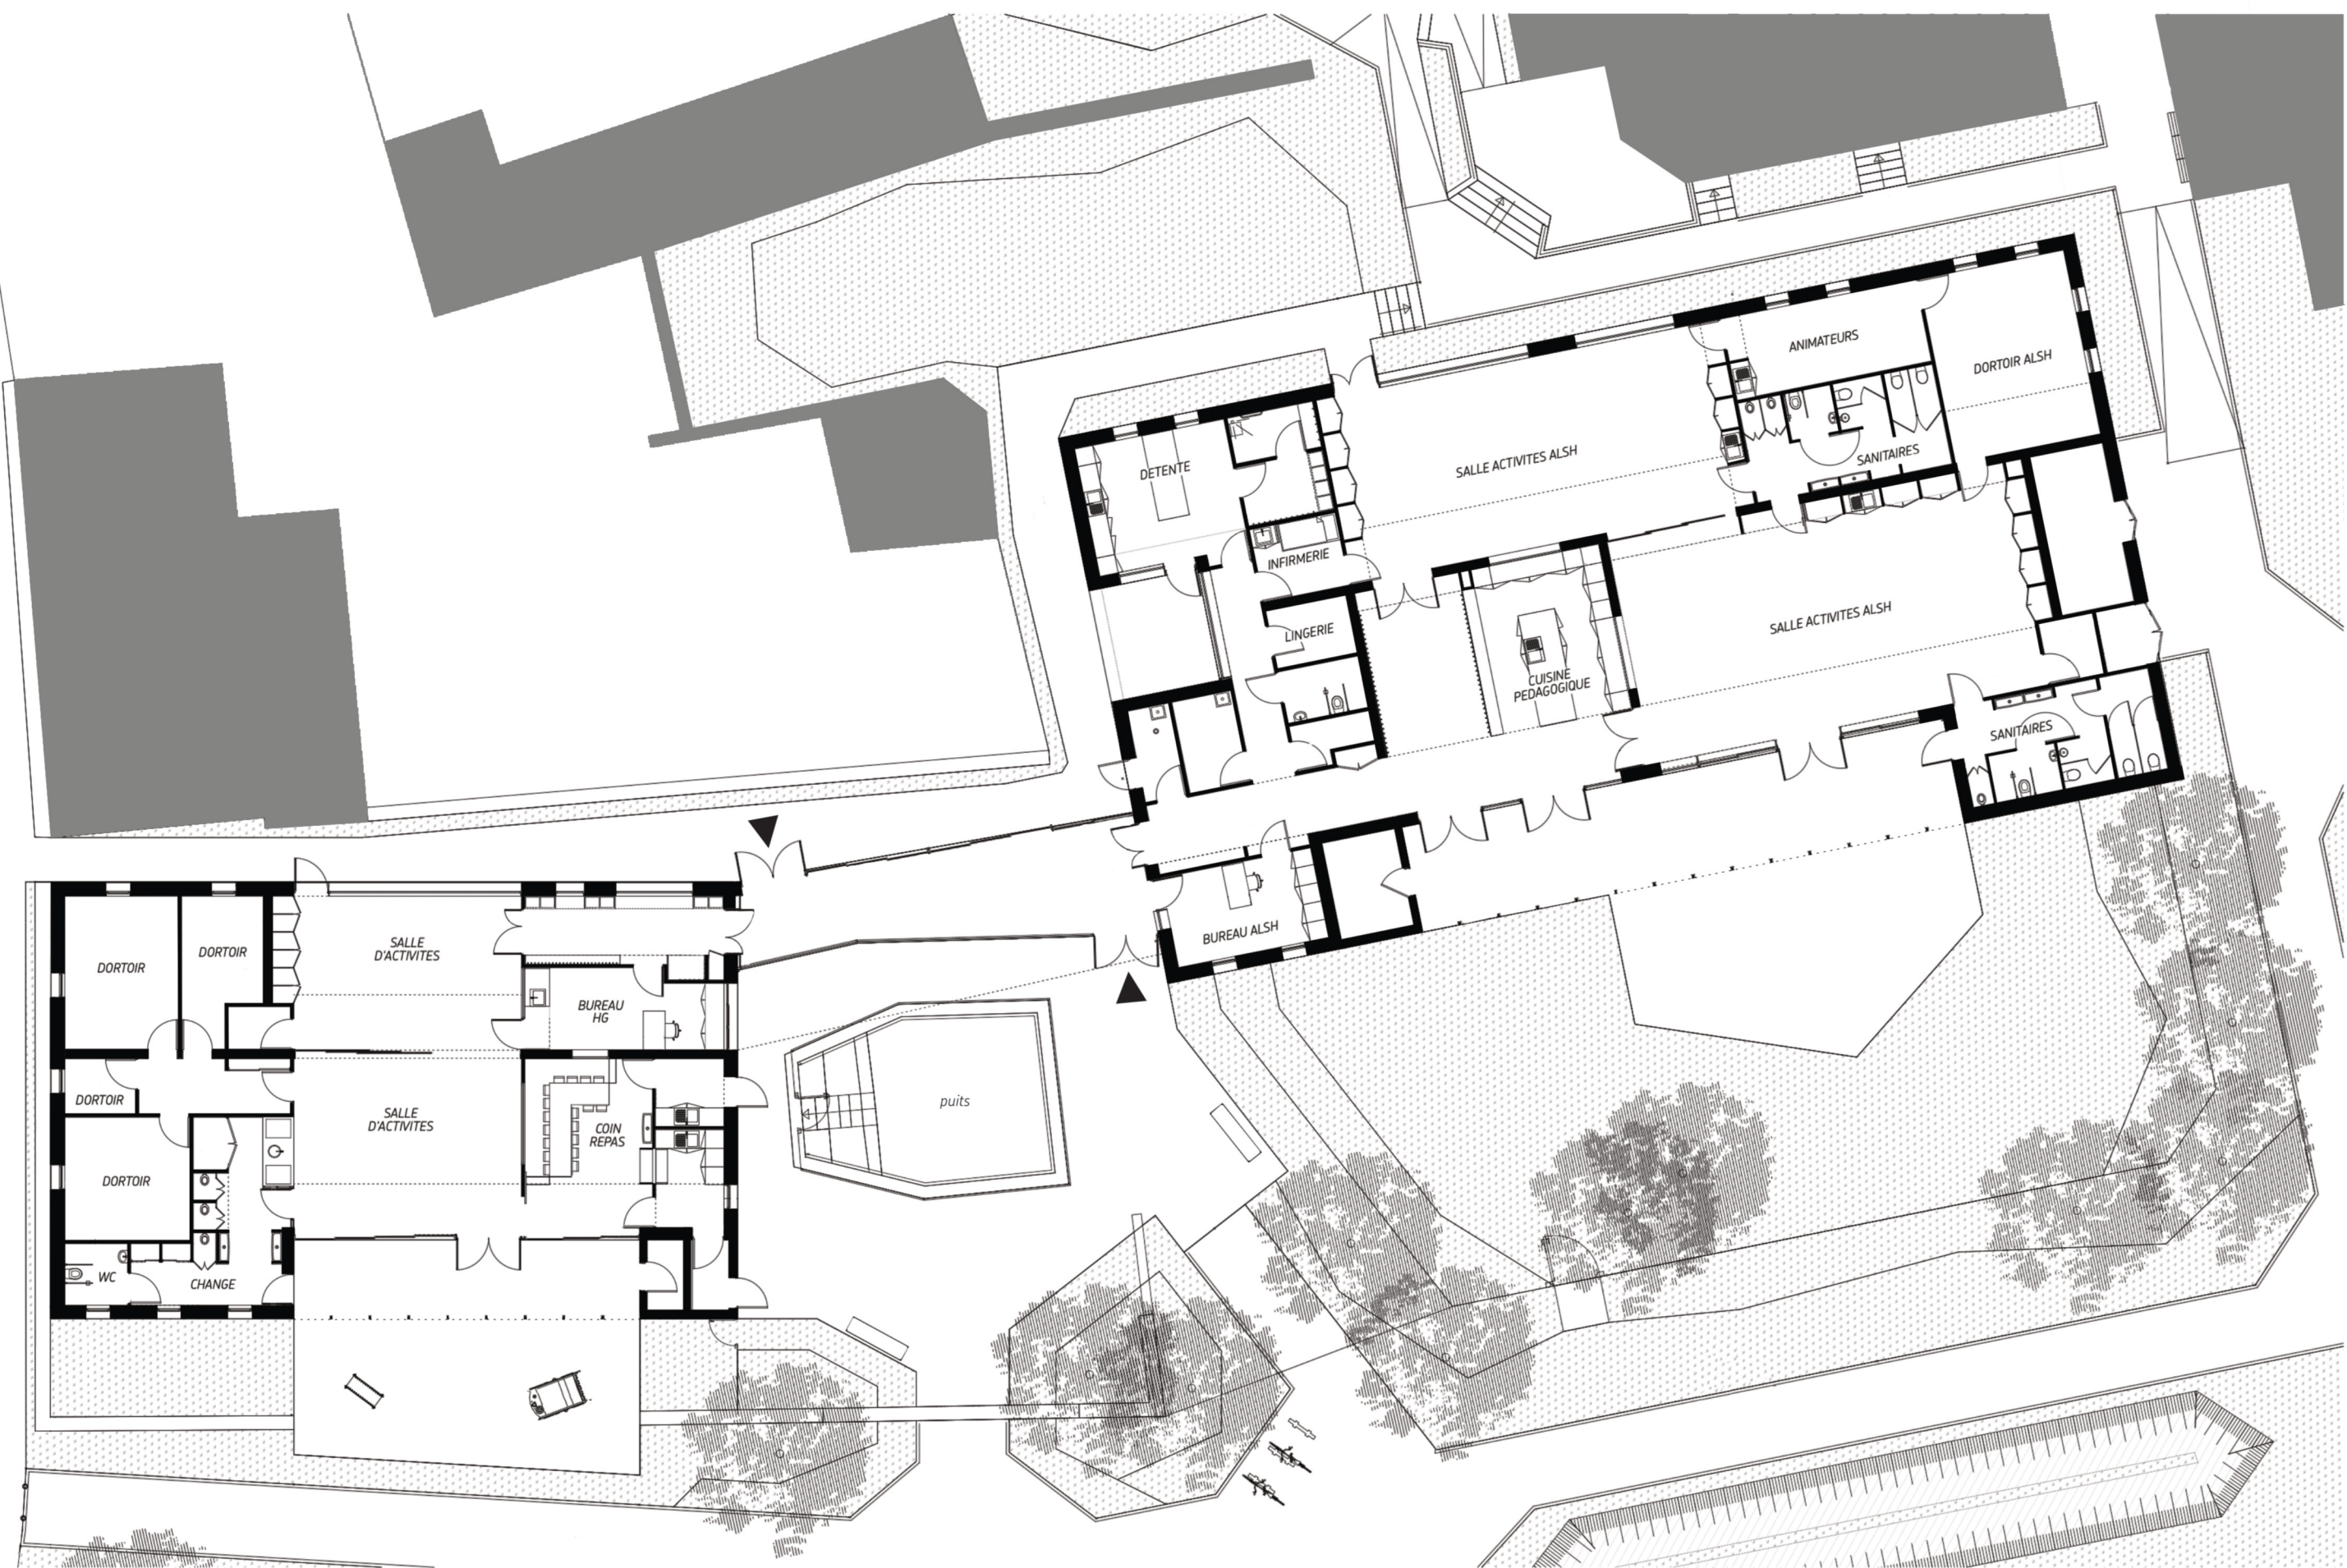




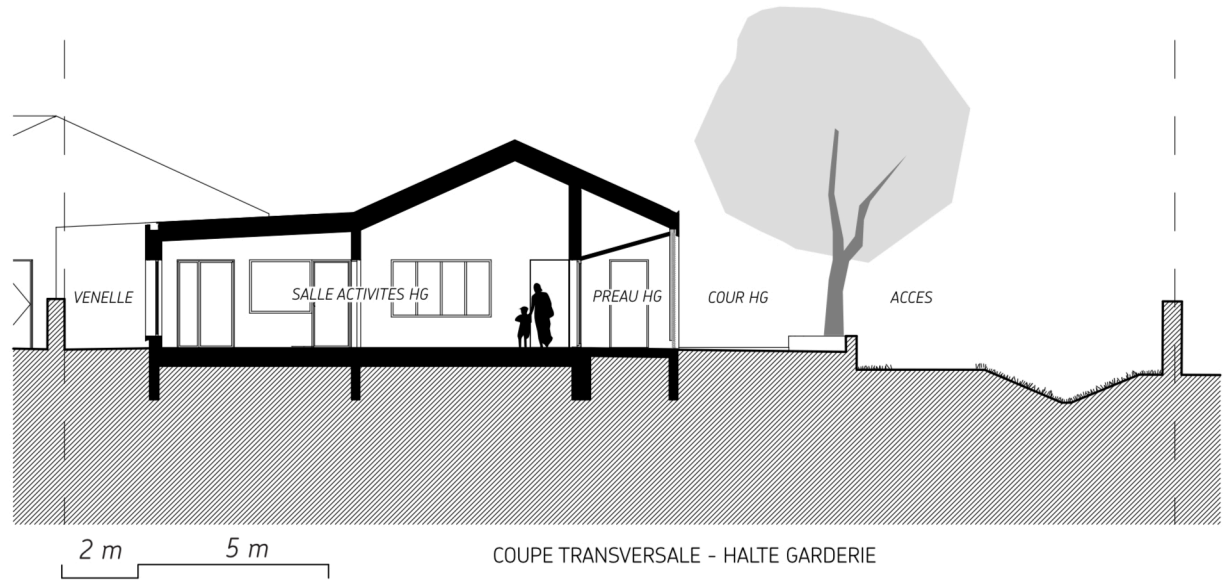

COUPE TRANSVERSALE - HALTE GARDERIE

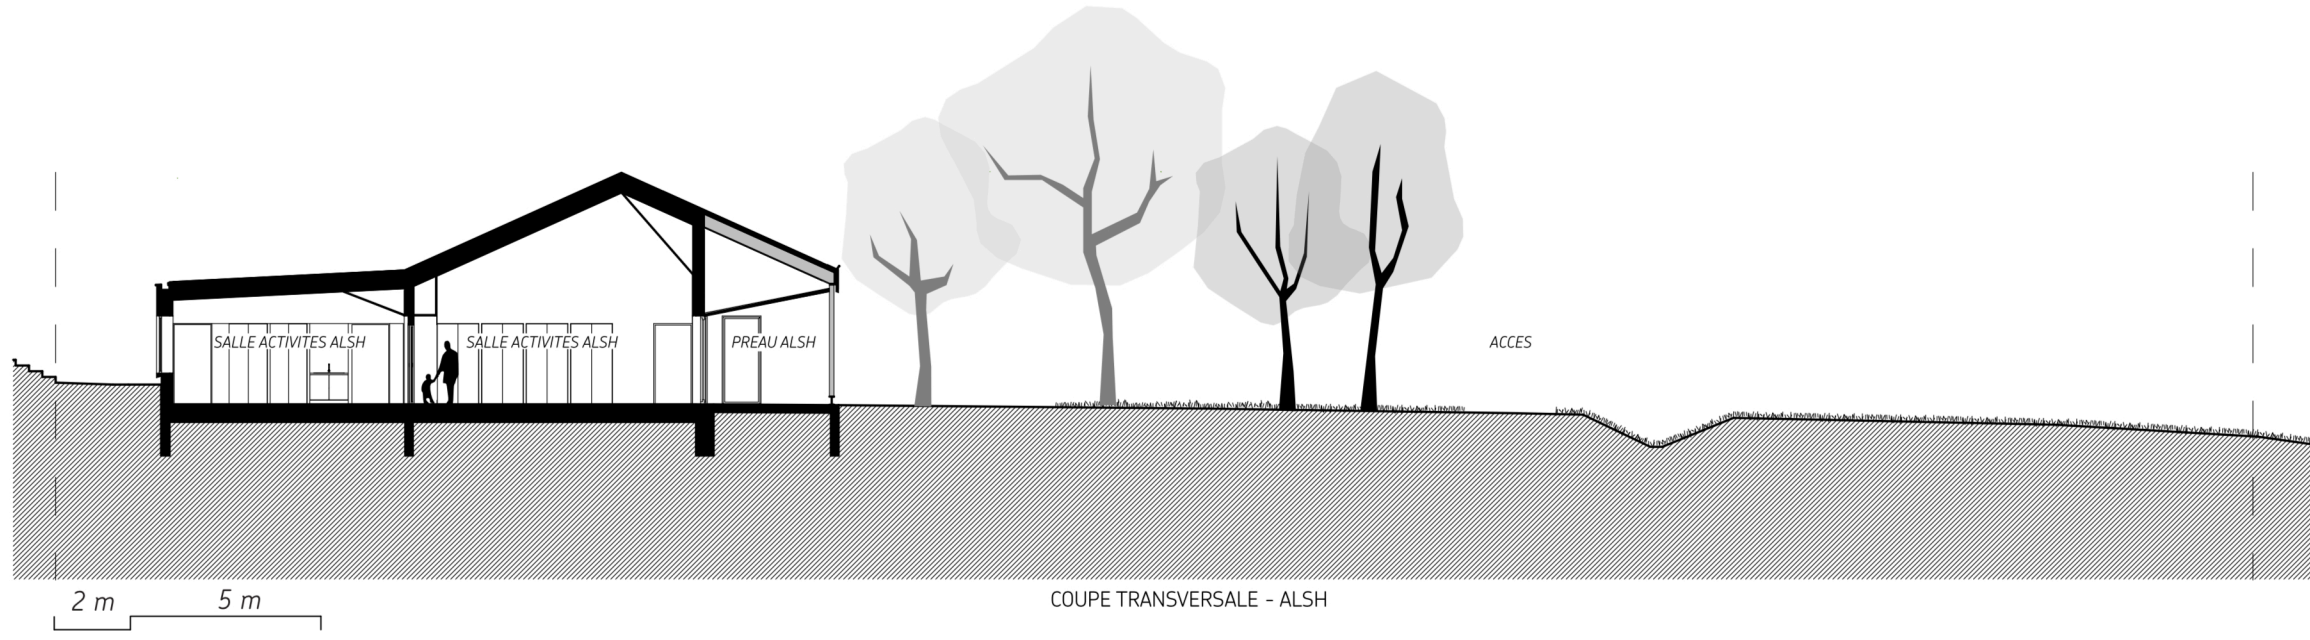

COUPE TRANSVERSALE - ALSH

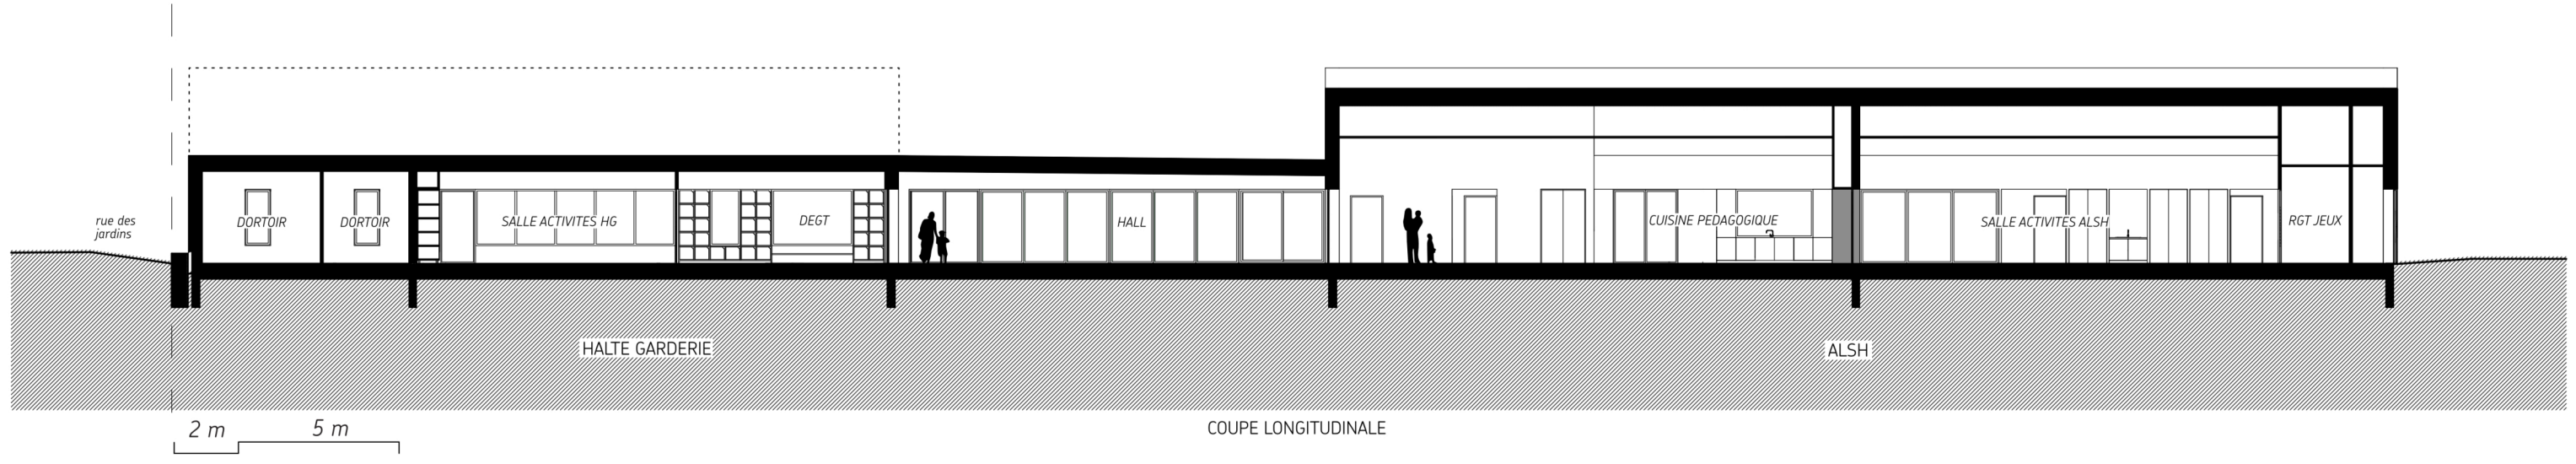

COUPE LONGITUDINALE