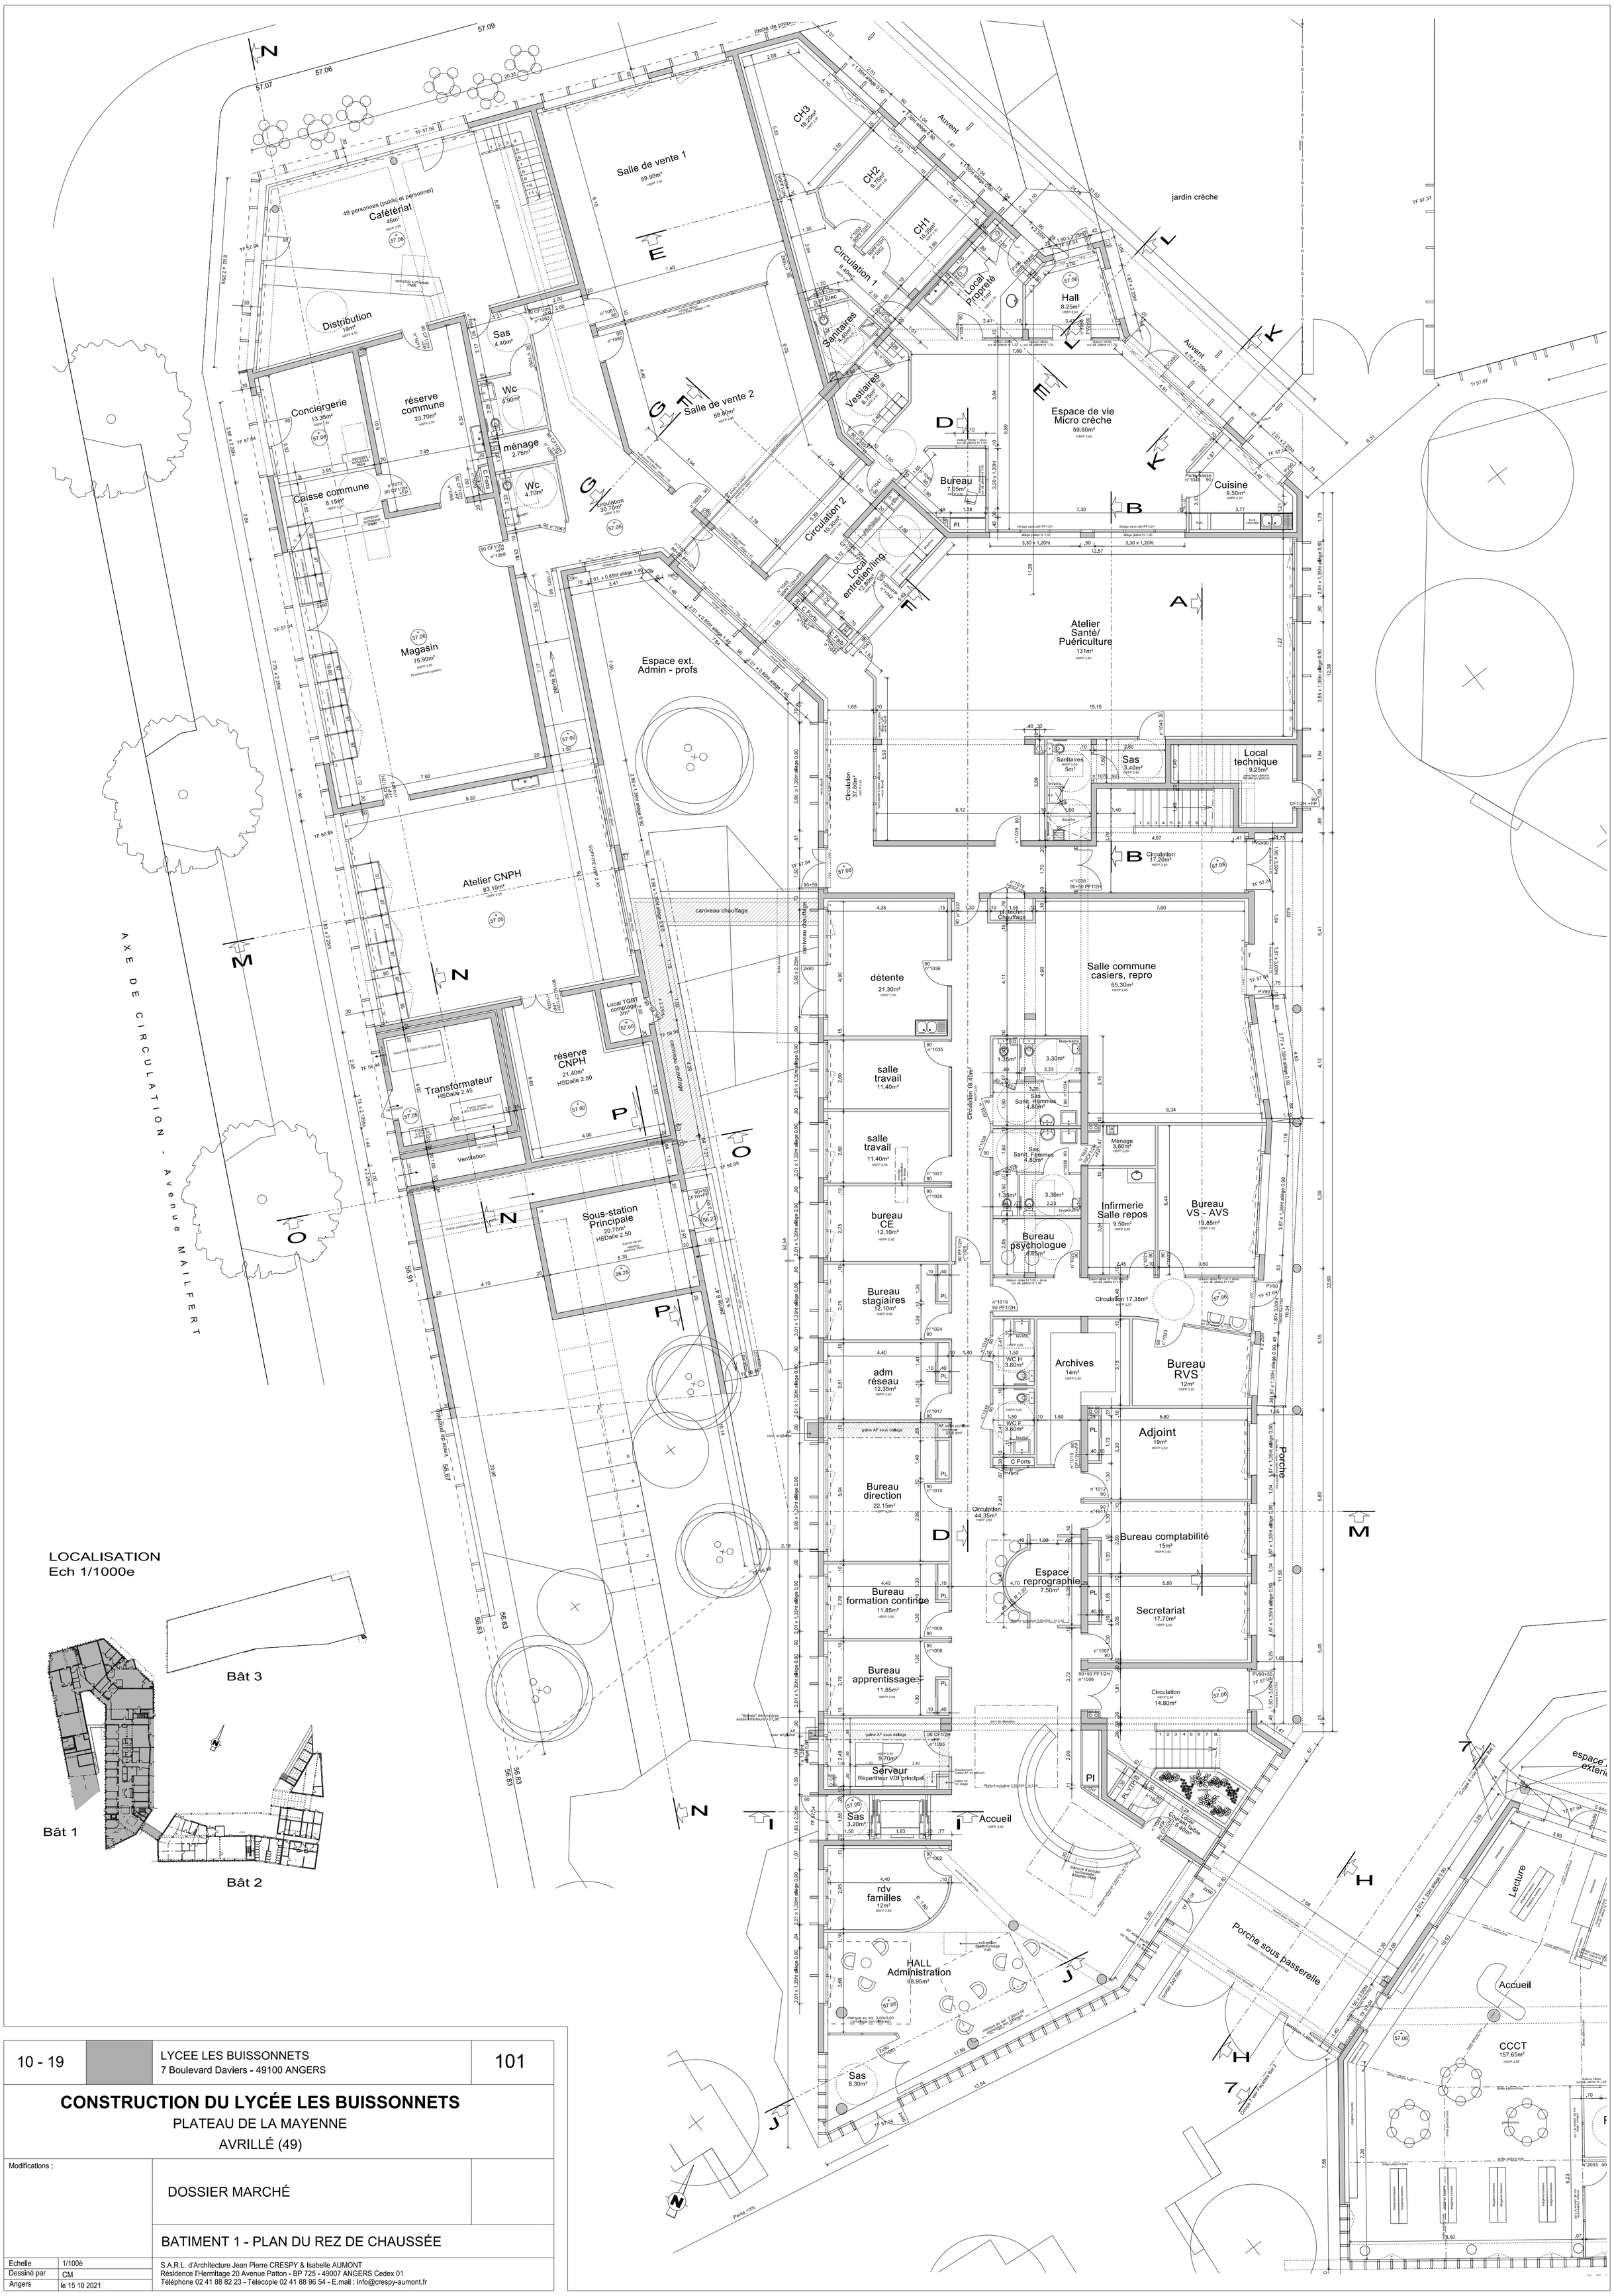

10 - 19	LYCEE LES BUISSONNETS 7 Boulevard Daviers - 49100 ANGERS	101

CONSTRUCTION DU LYCÉE LES BUISSONNETS

PLATEAU DE LA MAYENNE

AVRILLÉ (49)

Modifications :

DOSSIER MARCHÉ

BATIMENT 1 - PLAN DU REZ DE CHAUSSÉE

Echelle	1/100è
Dessiné par	CM
Angers	le 15 10 2021

S.A.R.L. d'Architecture Jean Pierre CRESPY & Isabelle AUMONT
Résidence l'Hermitage 20 Avenue Patton - BP 725 - 49007 ANGERS Cedex 01
Téléphone 02 41 88 82 23 - Télécopie 02 41 88 96 54 - E.mail : info@crespy-aumont.fr