

**CONSTRUCTION DU LYCÉE LES BUISSONNETS**  
PLATEAU DE LA MAYENNE  
AVRILLÉ (49)

Modifications :		DOSSIER MARCHÉ
BATIMENT 1 - FACADES		
Echelle : 1/1000	Dessiné par : S.A.R.L. d'Architecture Jean Pierre CHESSEY & Associés SAUMONT	
Angers le 15/10/2021	Responsable : Hervé HALLÉ, 02 41 88 52 23 - Téléphone 02 41 88 96 64 - E-mail : H@jpcsaumont.fr	





COUPE 33 - Bâtiment 2


← FACADE NORD-EST \_Intérieur Cour

**LOCALISATION DES FACADES**

Ech 1/500e

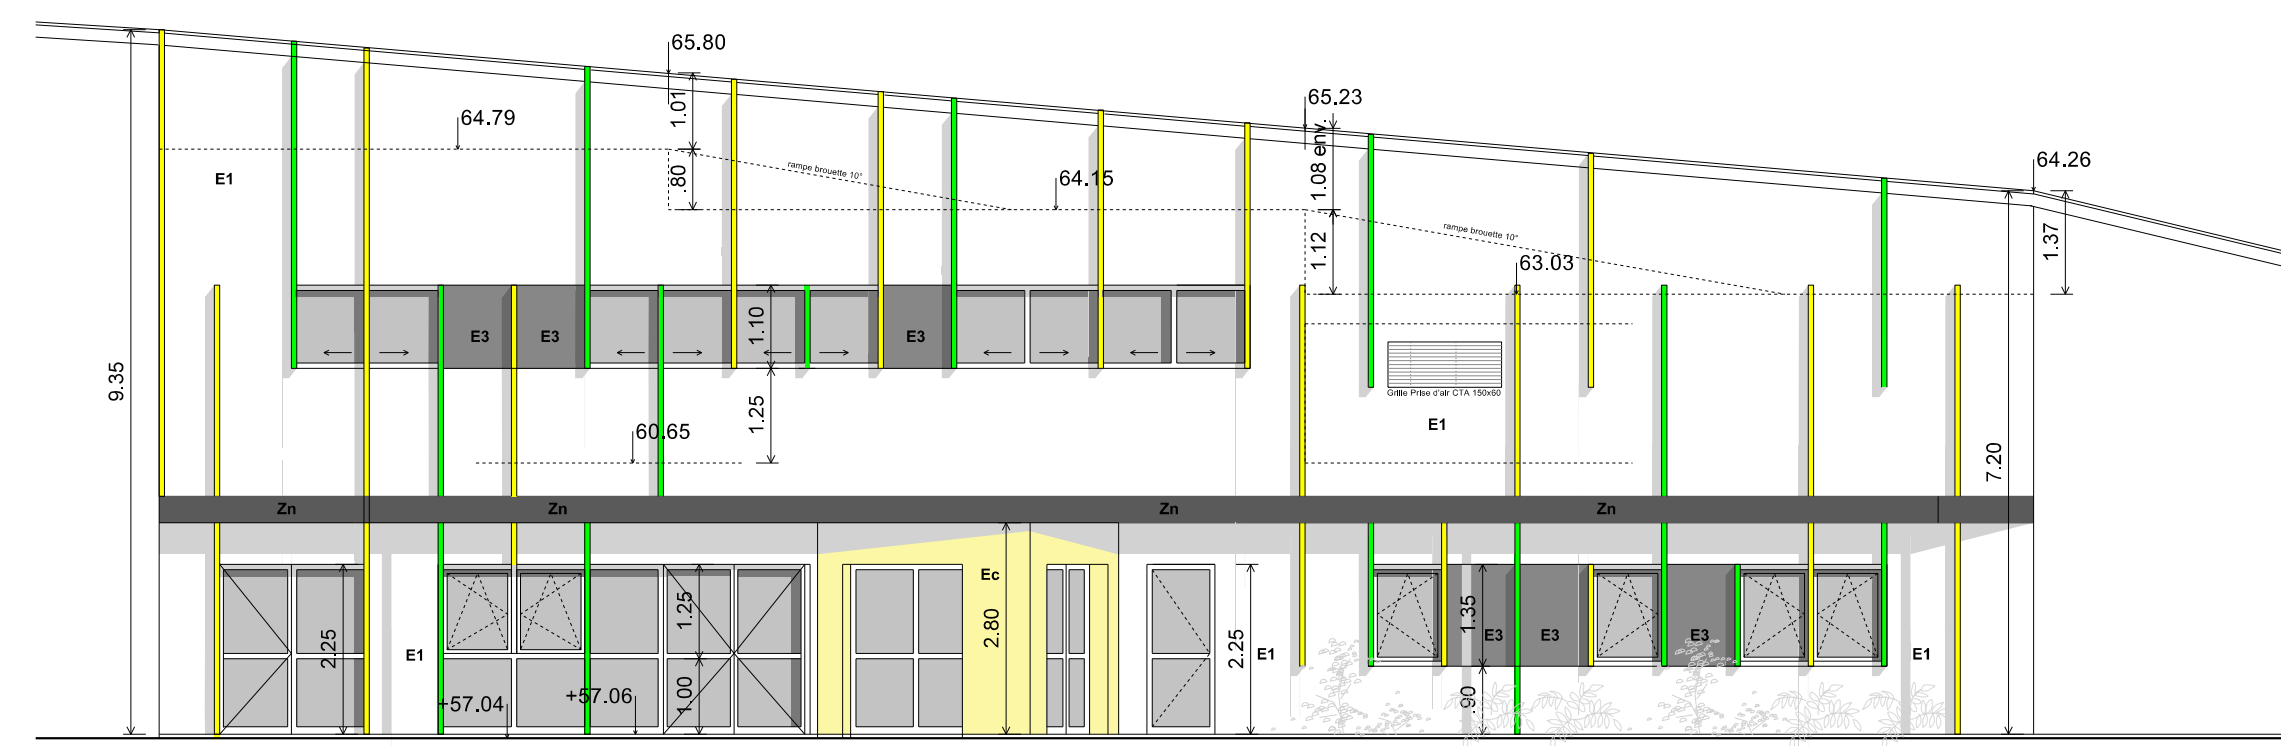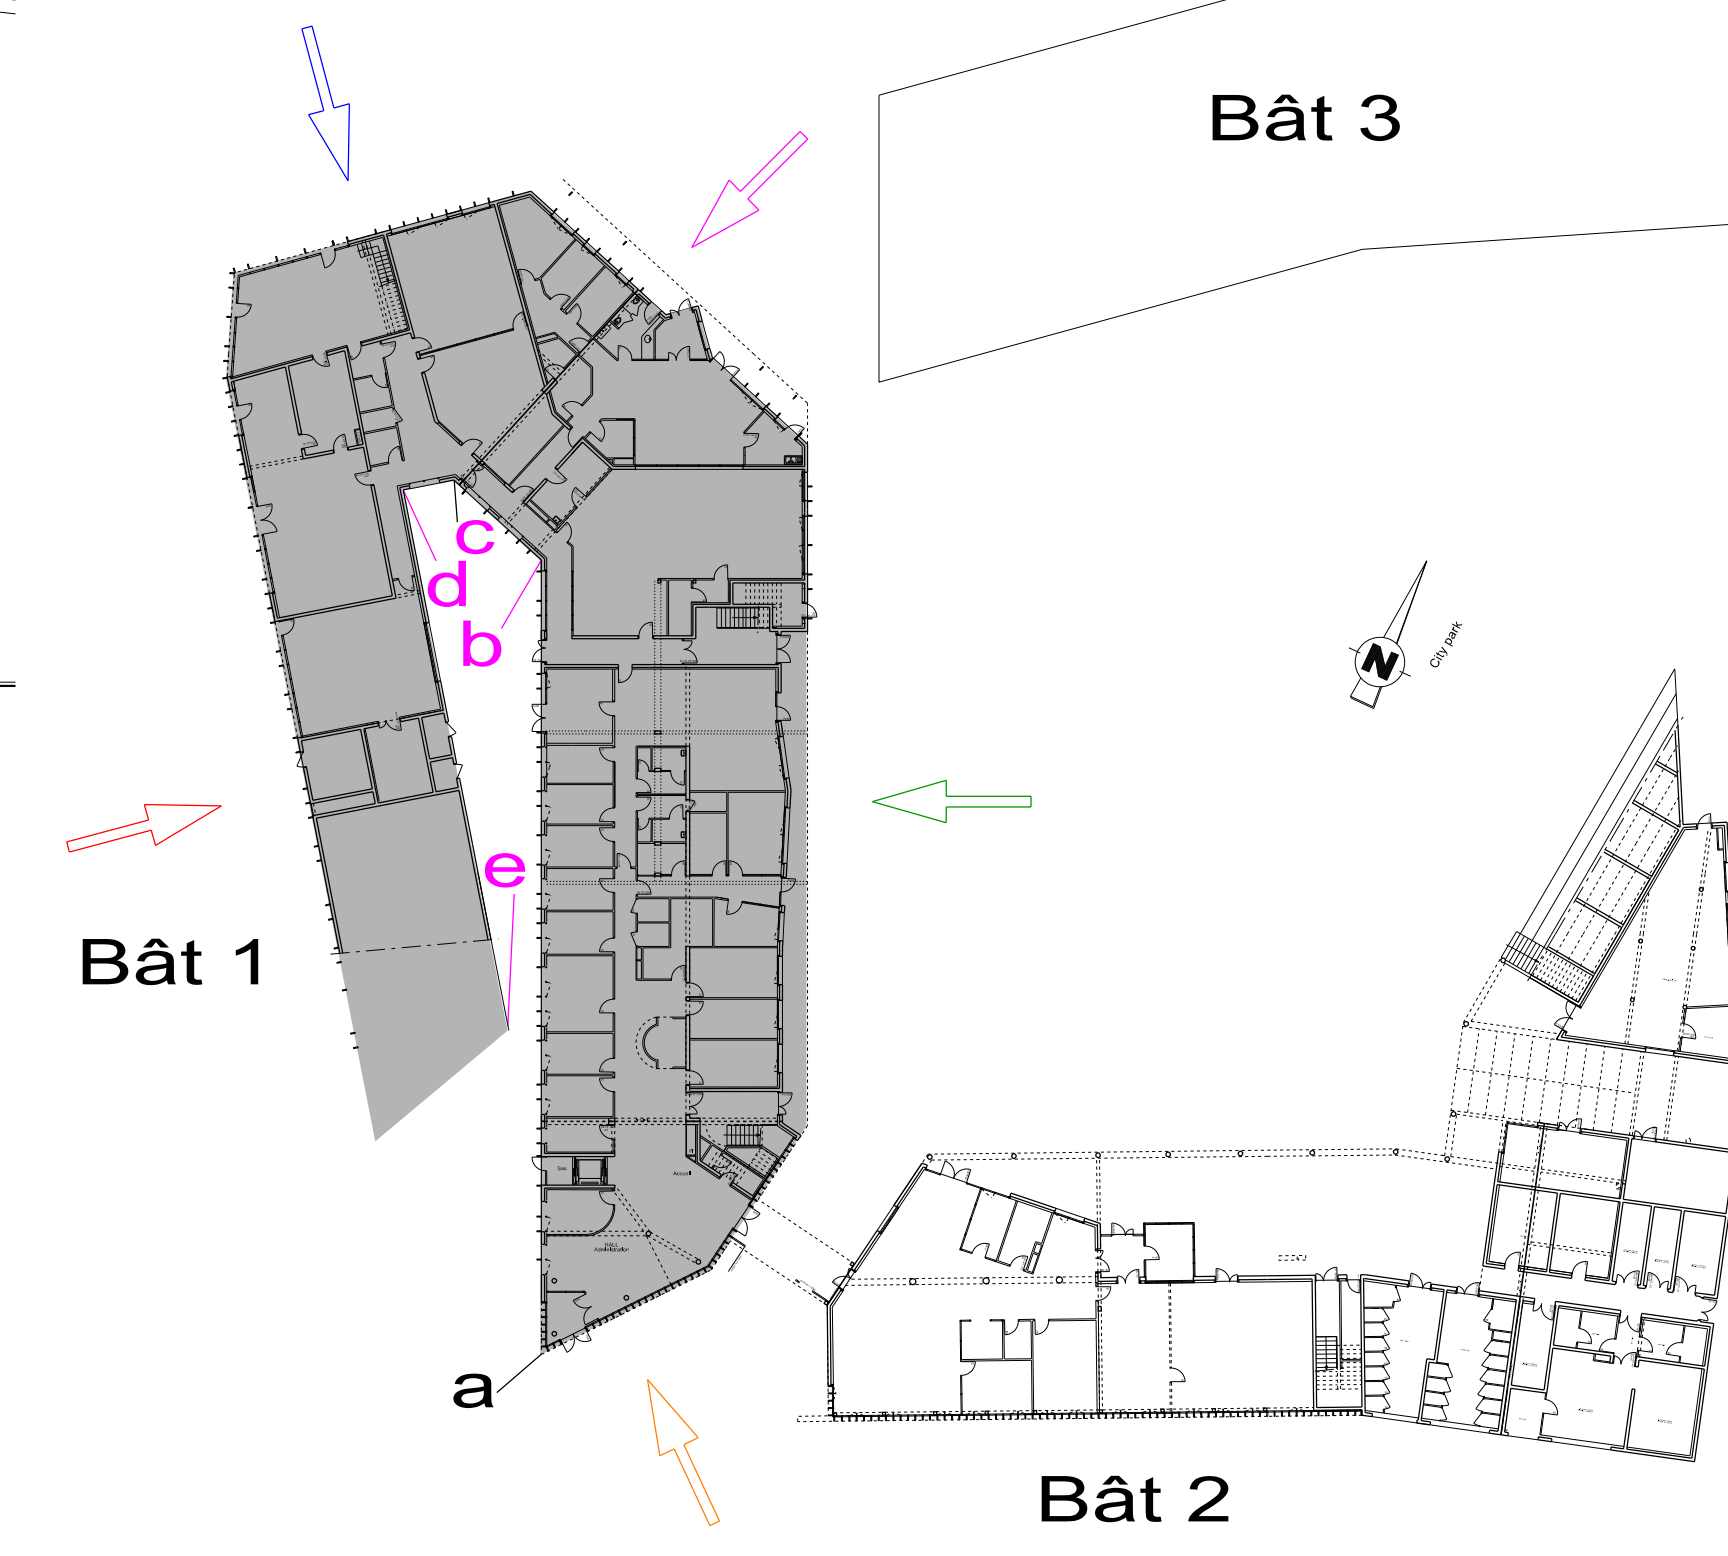


FACADE NORD \_ CRECHE

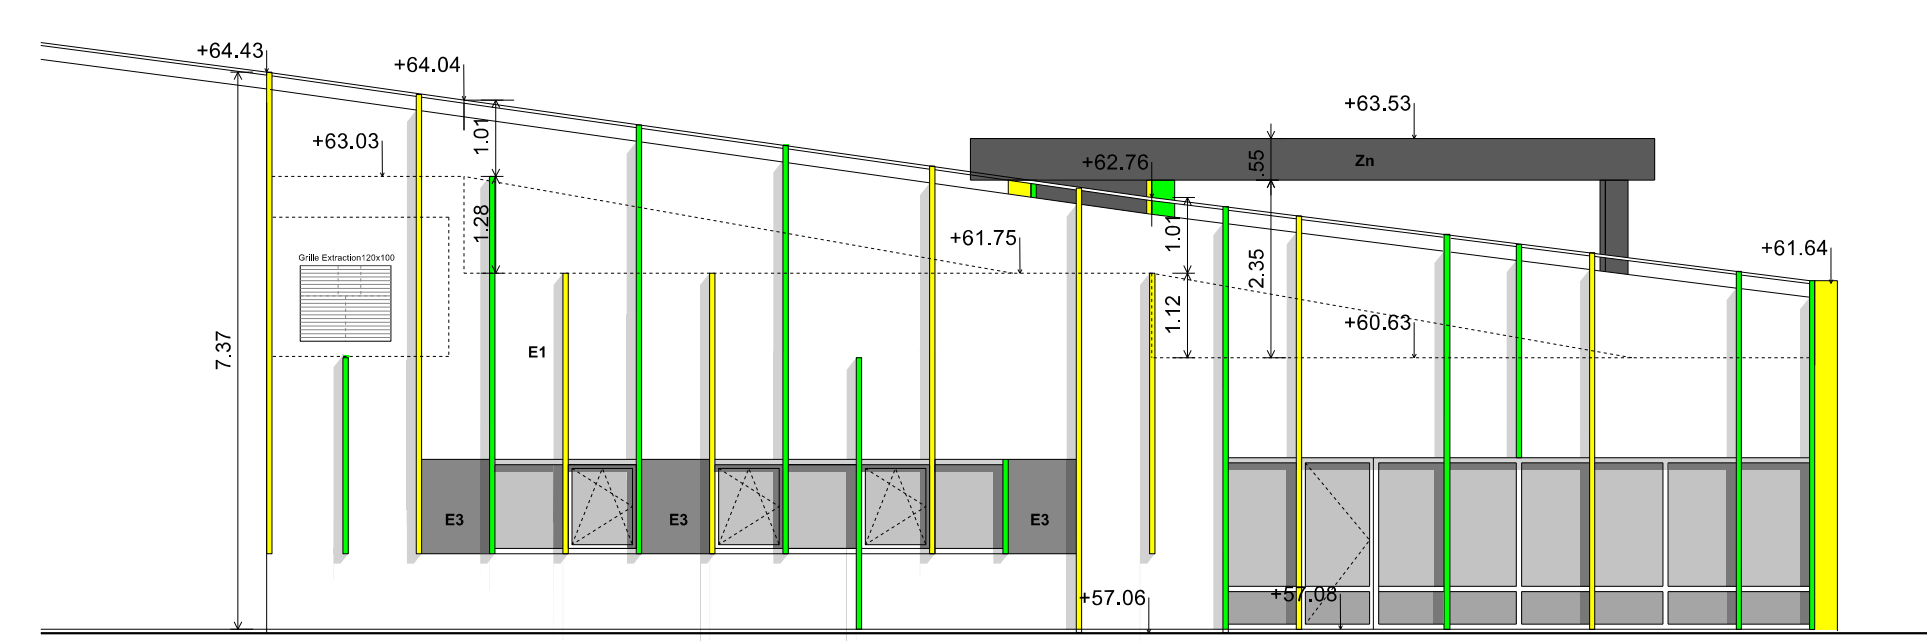

← FACADE NORD-OUEST \_ CAFETERIAT



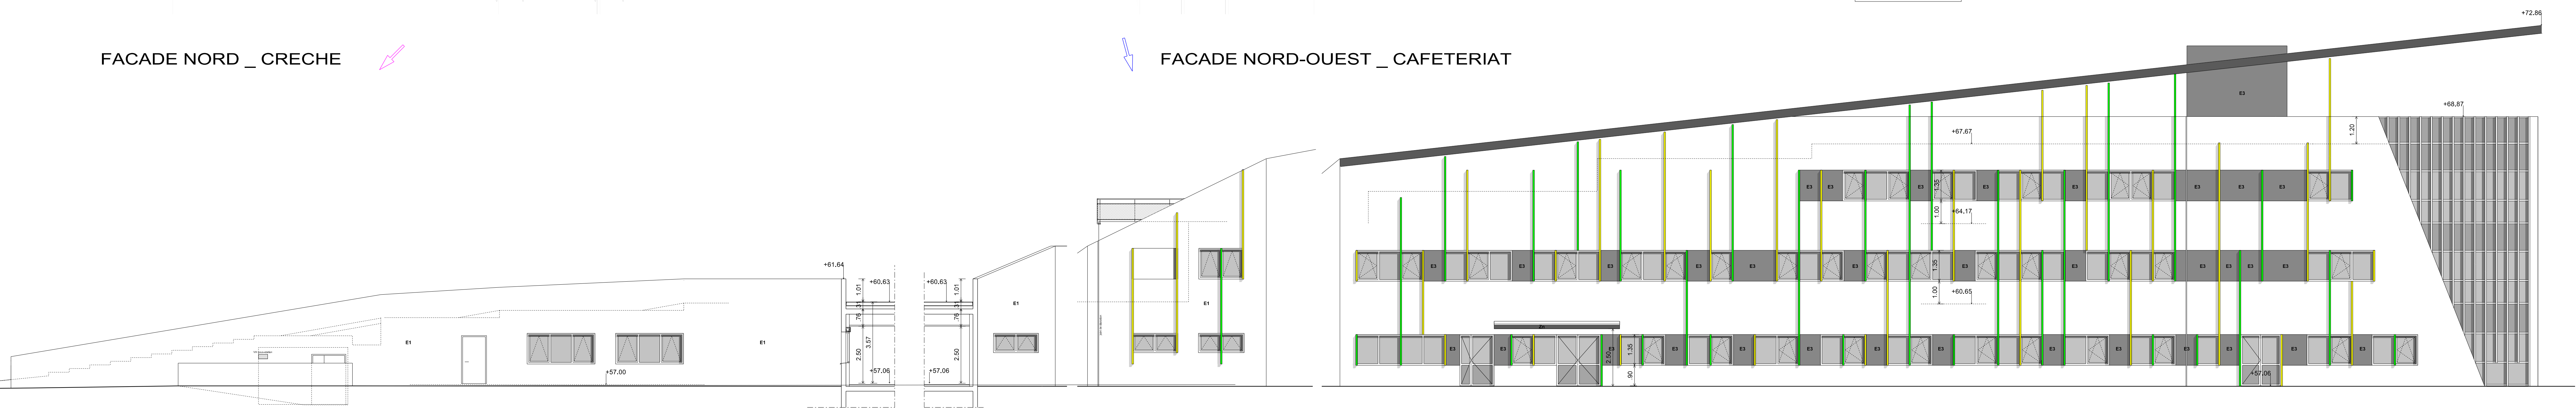


FACADE d e


FACADE c d

FACADE b c

FACADE a b

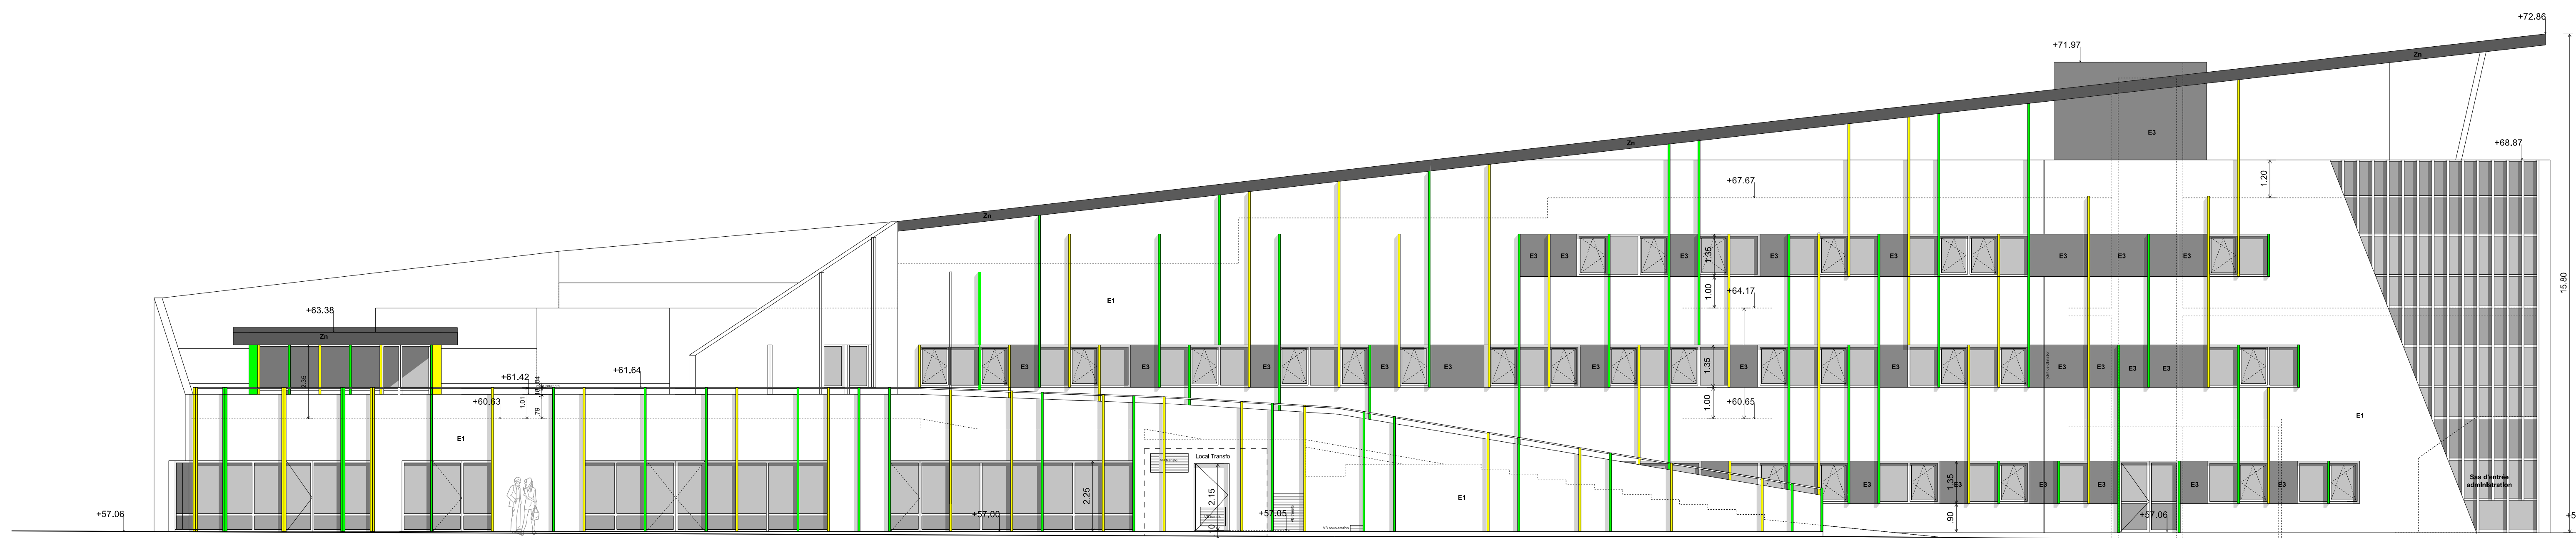

FACADE SUD-OUEST \_ AVENUE MAILLEFERT

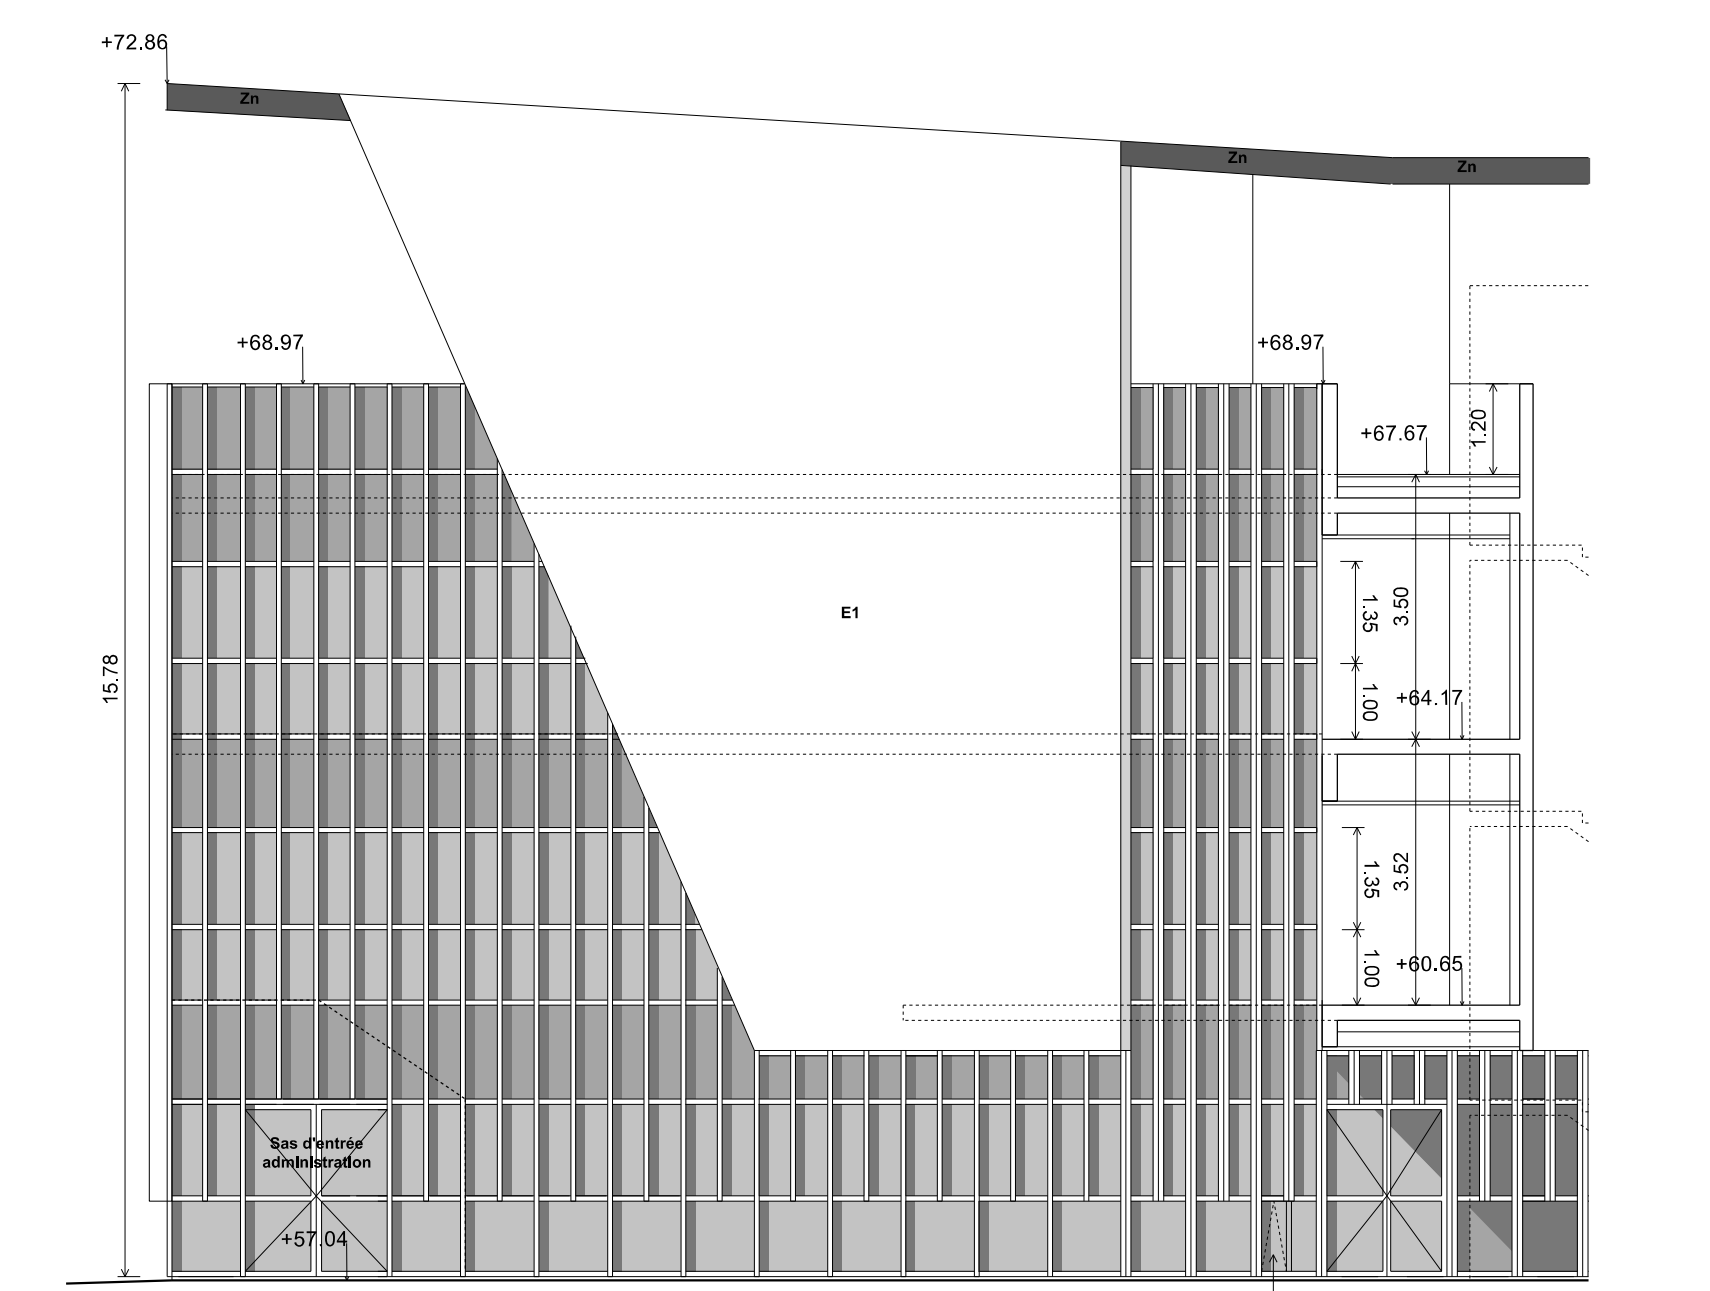

FACADE SUD-EST \_ ENTREE