




PLAN REZ-DE-CHAUSSEE - 1/50

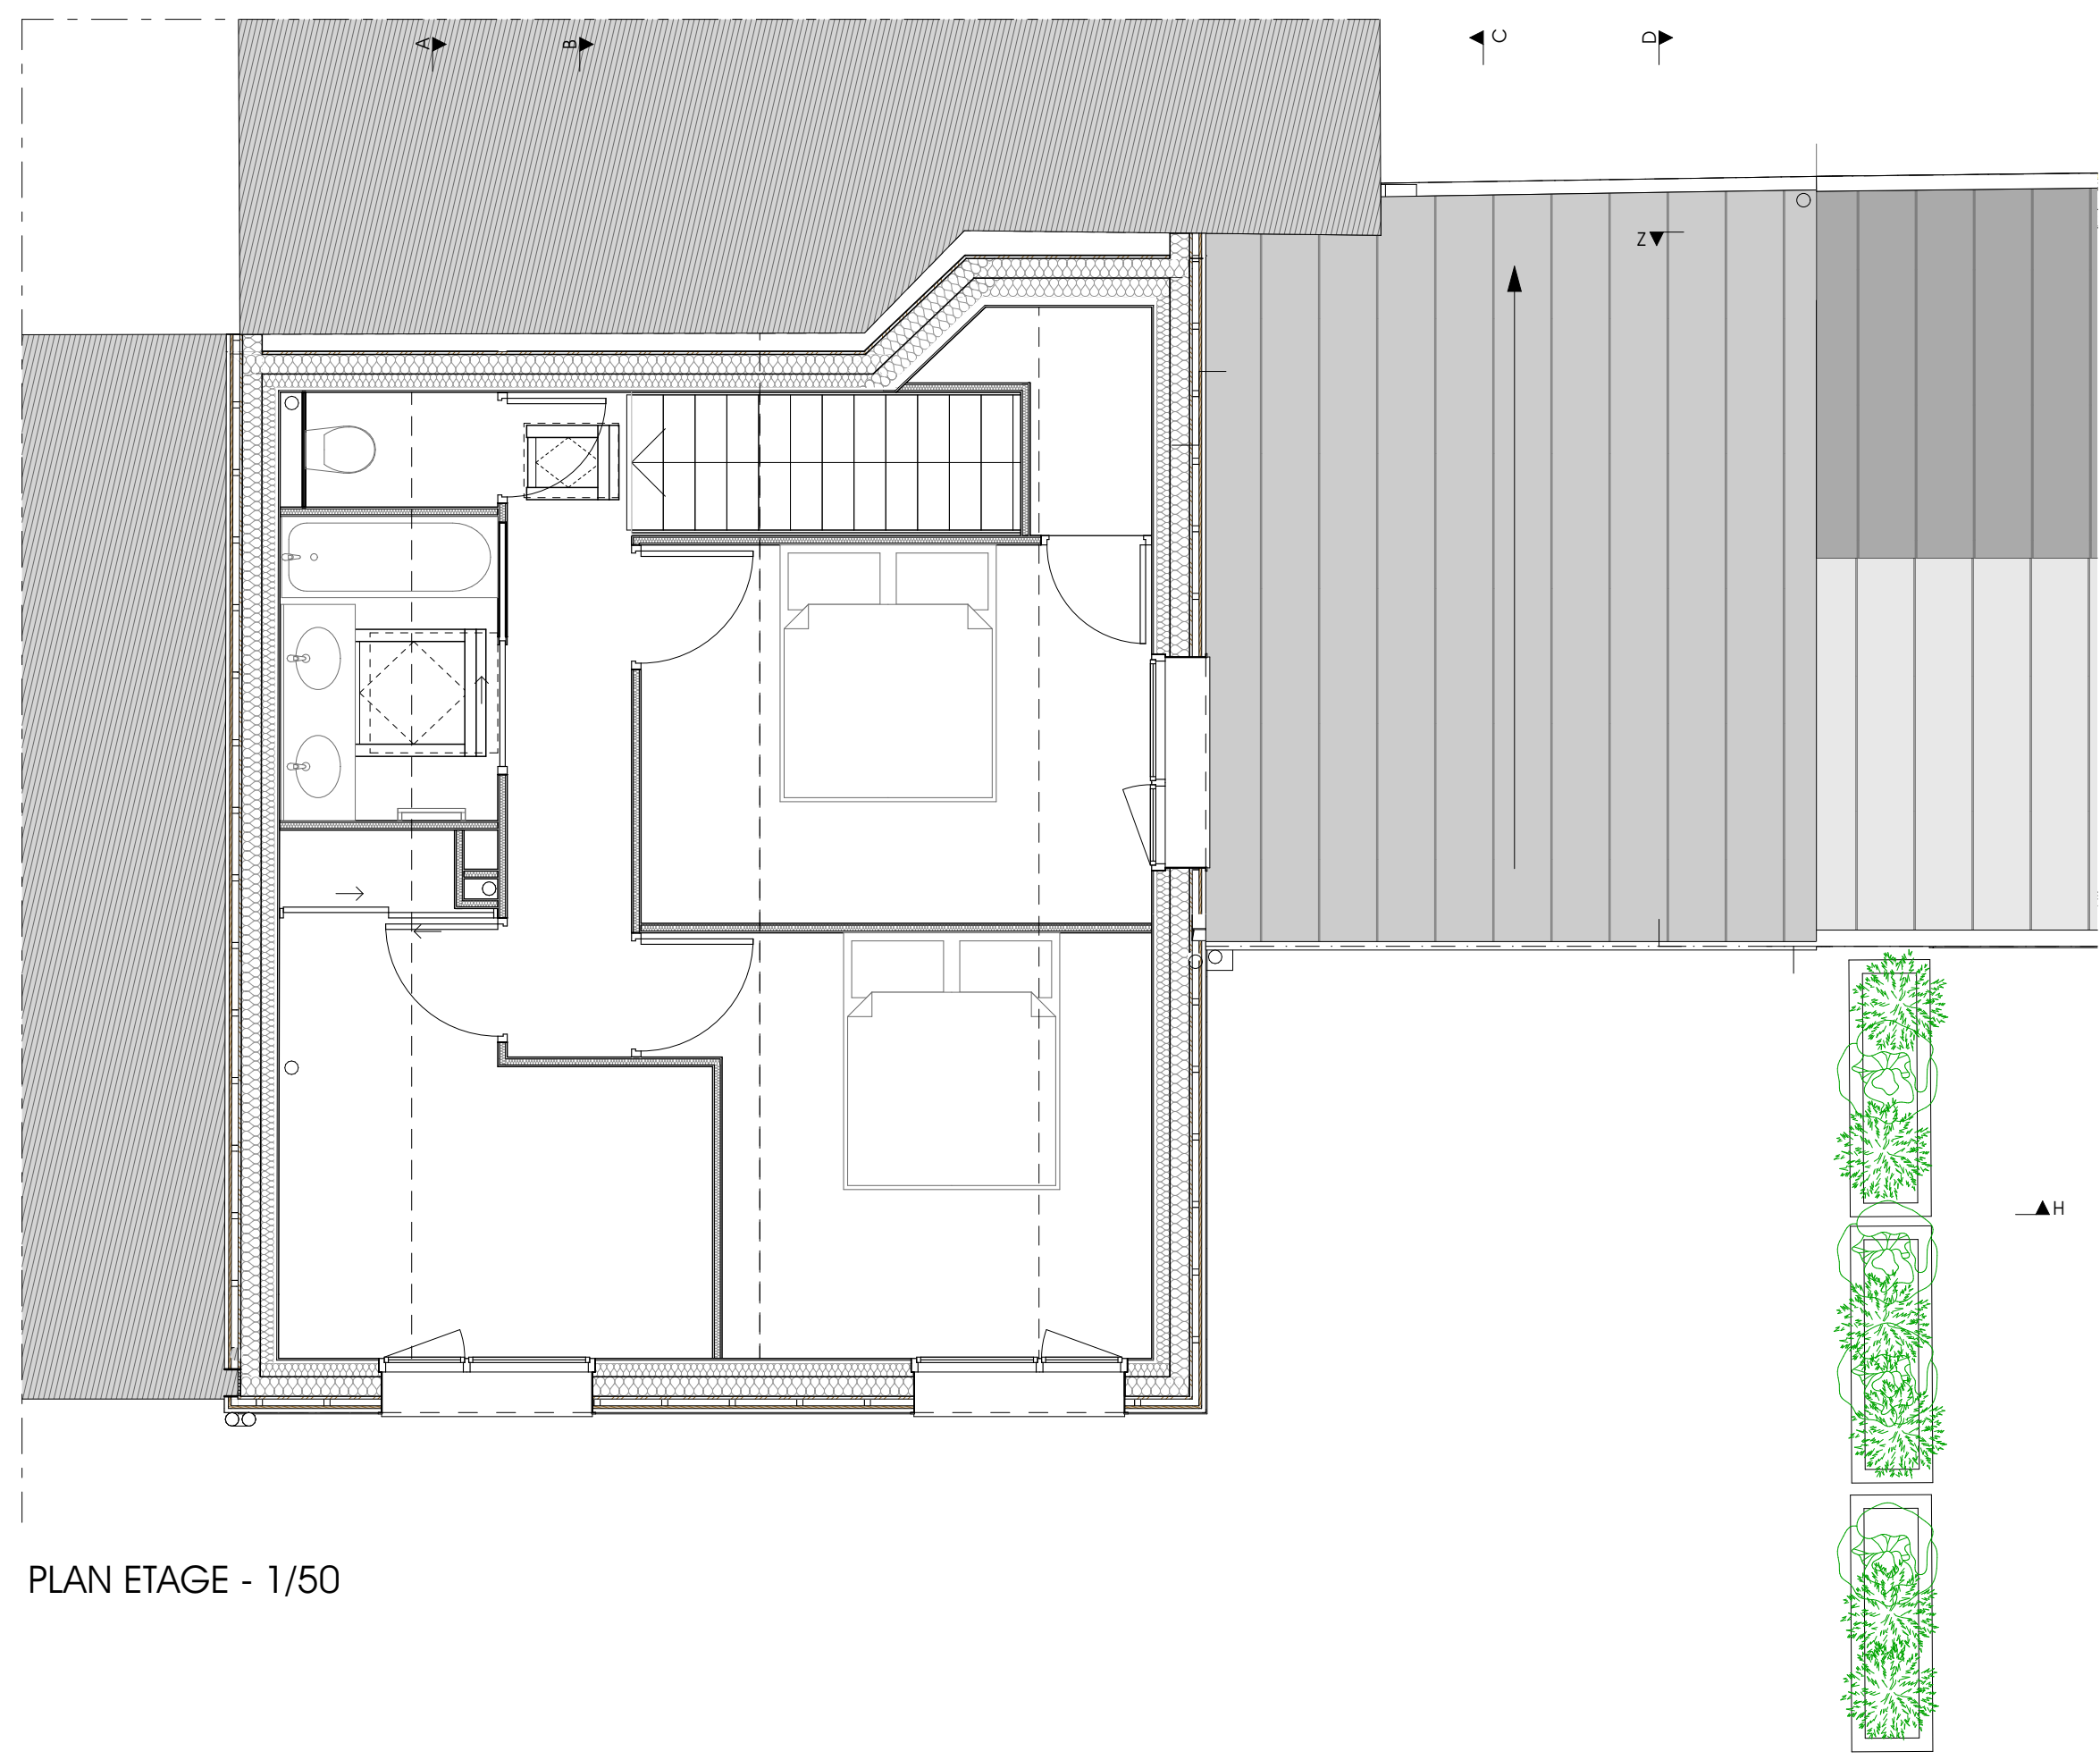

PLAN ETAGE - 1/50

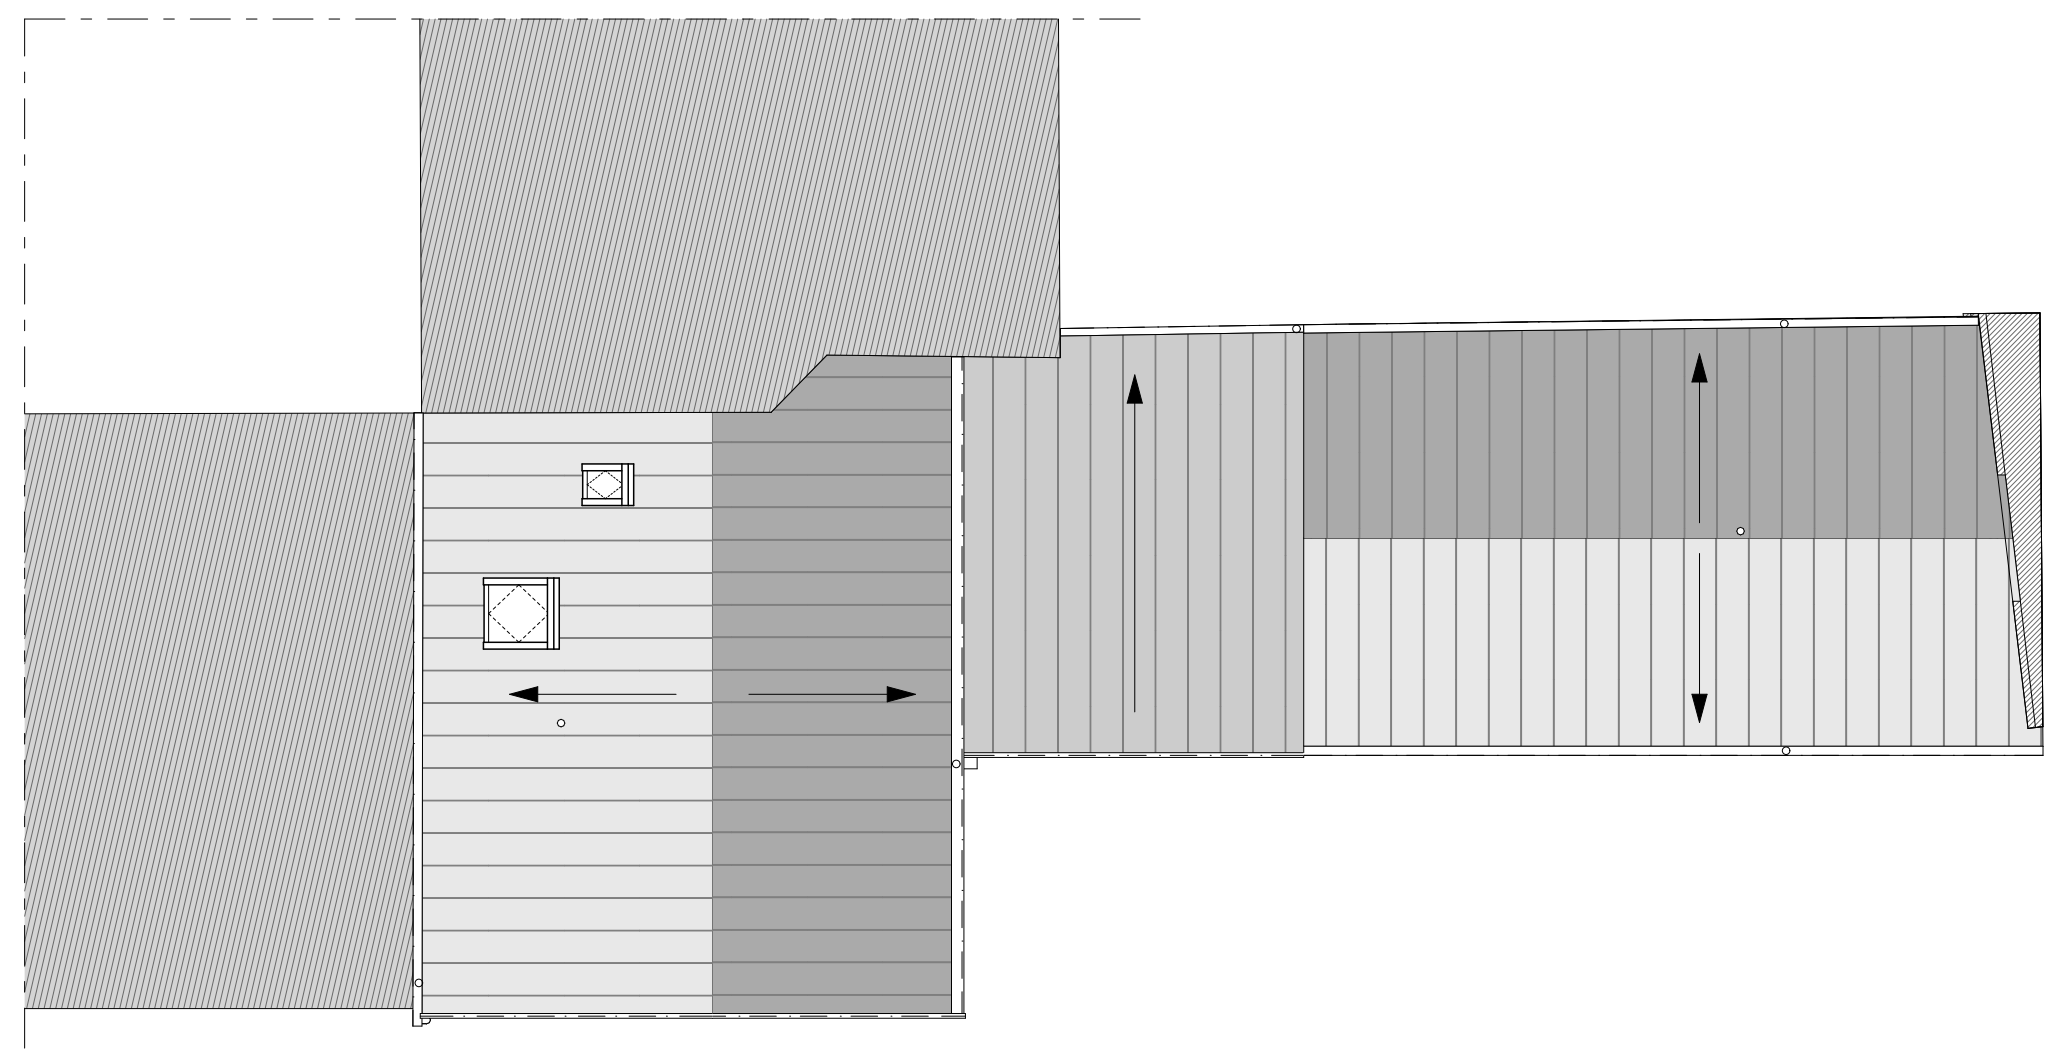

PLAN DE TOITURE - 1/100

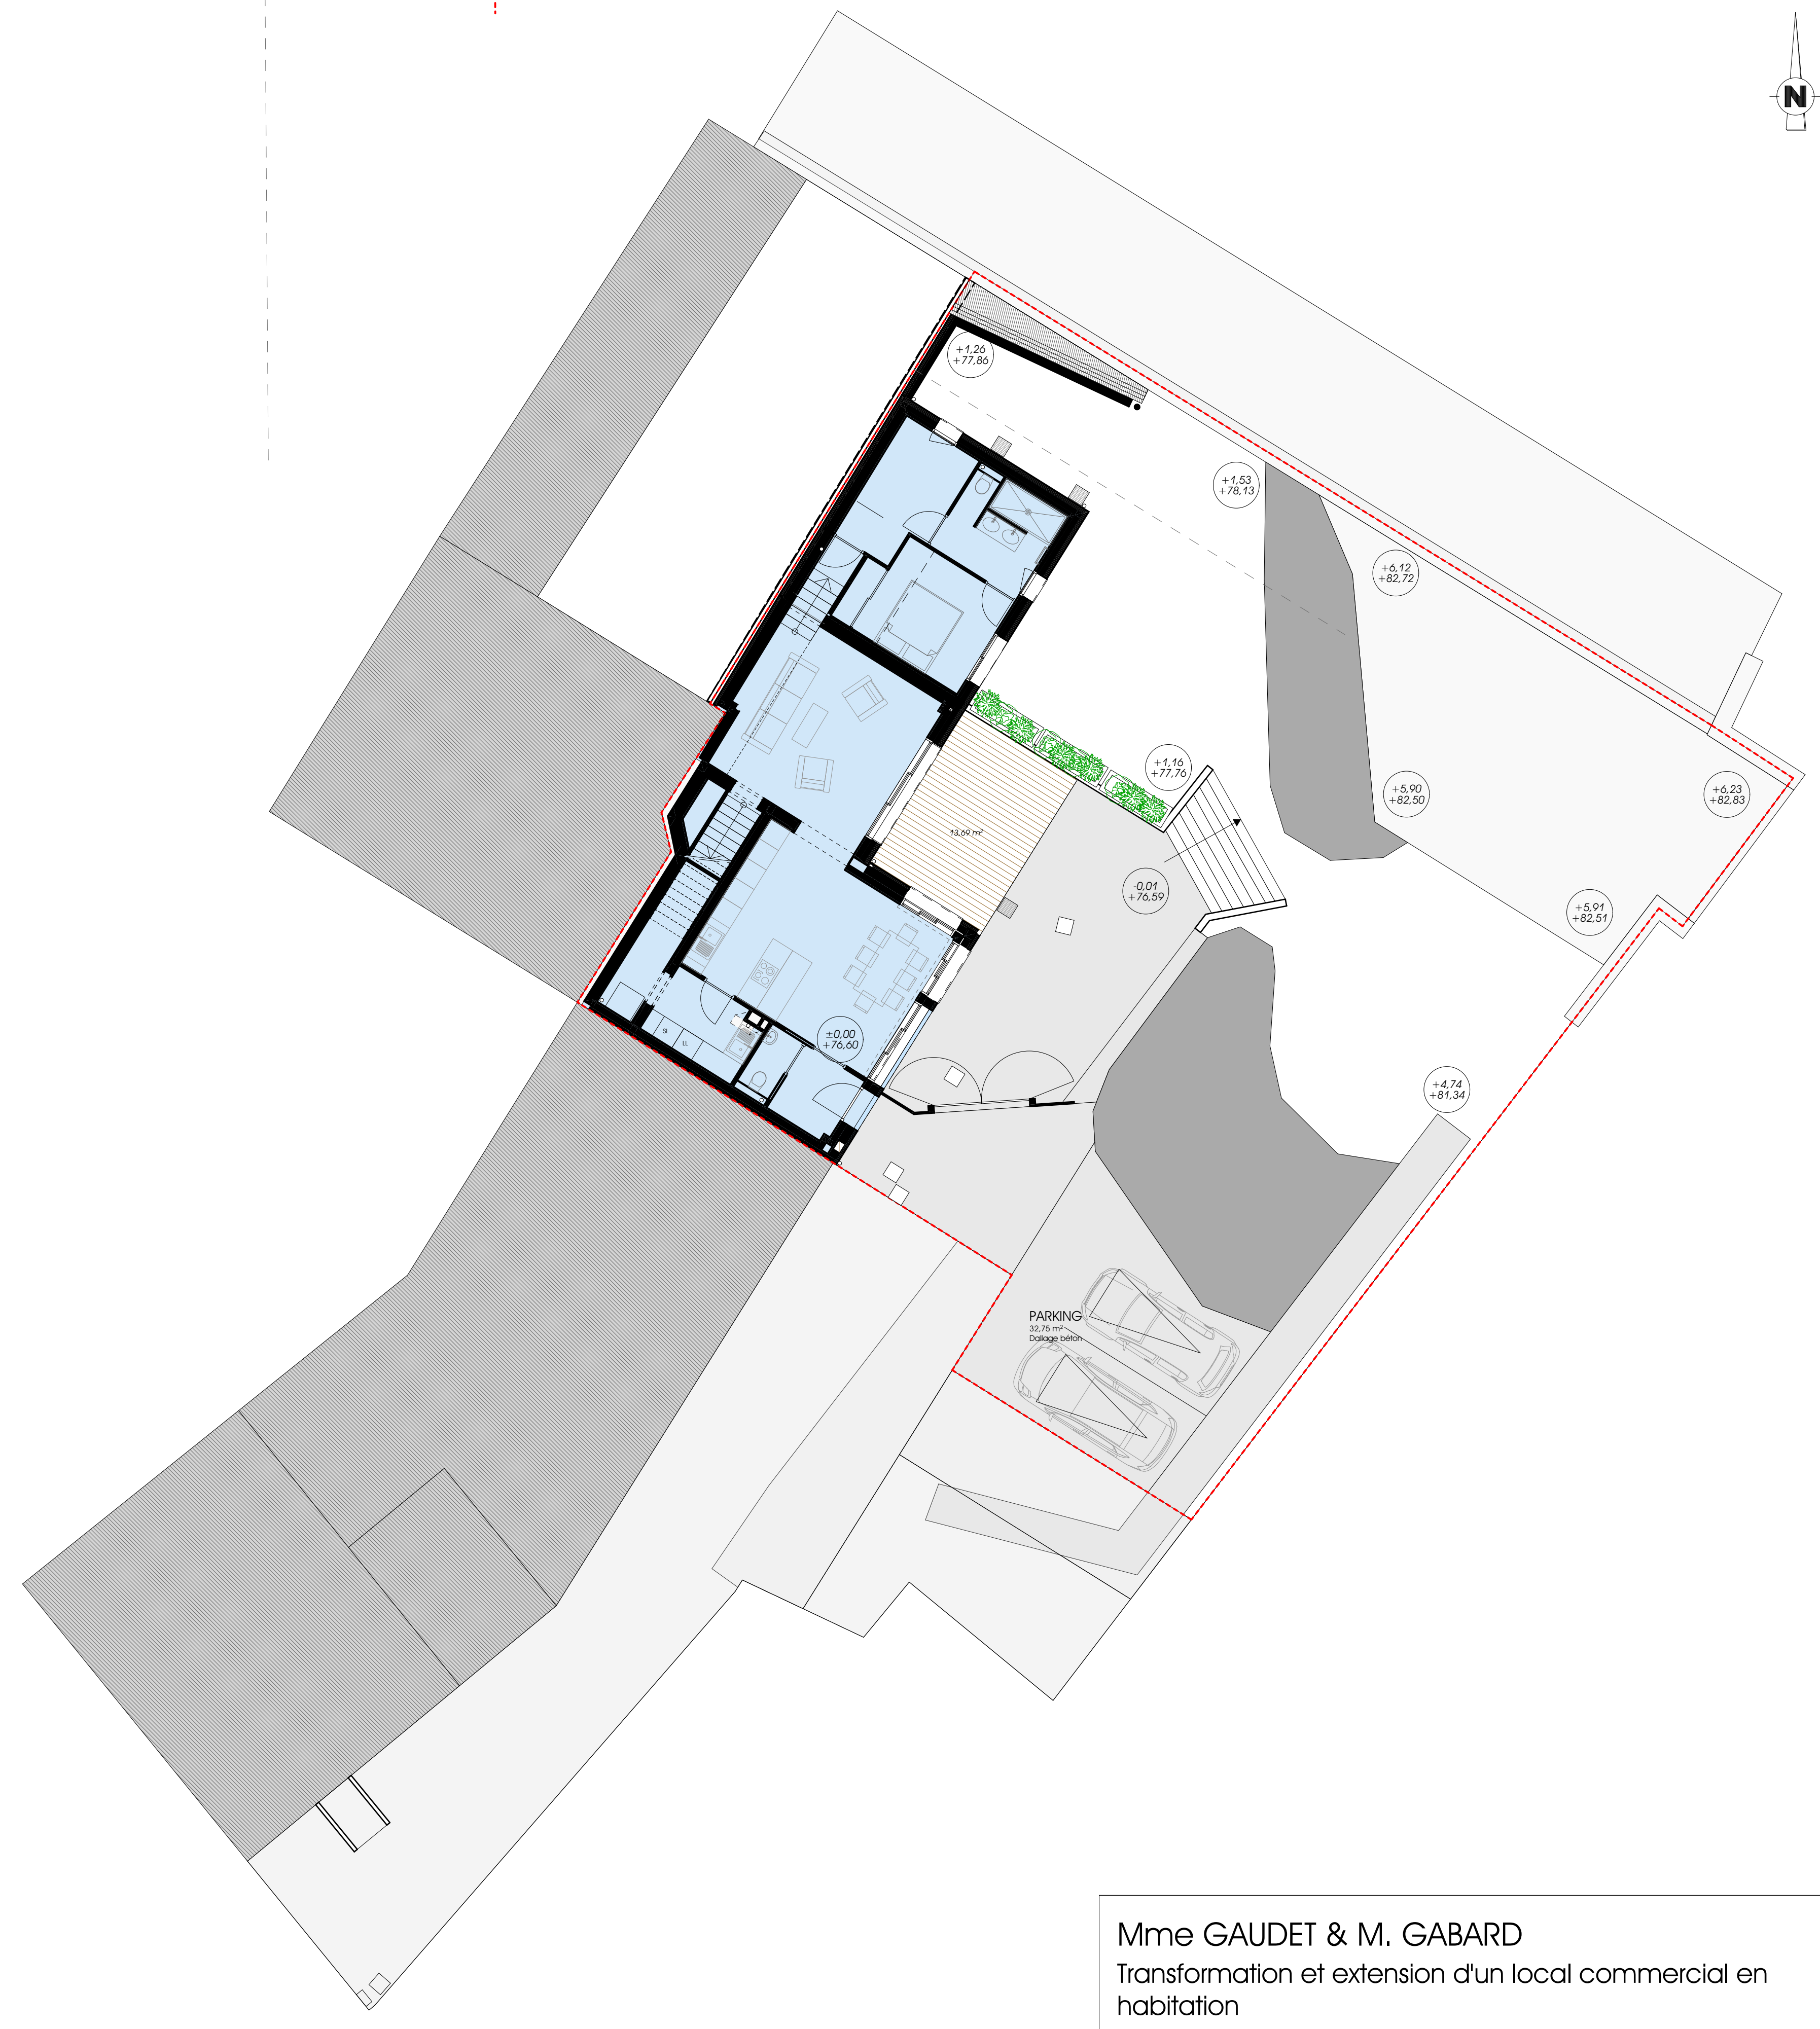

PLAN DE MASSE ET DE RESEAUX- 1/100

Mme GAUDET & M. GABARD
 Transformation et extension d'un local commercial en habitation
 13 Boulevard Delhummeau Plessis - 49300 CHOLET

DOSSIER N°	21-45		ETAT ACTUEL : Plan de masse et de réseaux Plan des niveaux Plan de toiture
PHASE	DOE		
PLAN N°	01	INDICE	

MODIFICATIONS			ECHELLE(S)	1:100, 1:50
INDICE	DATE	OBJET	DATE	02/10/2023
a	07/02/23	Mise à jour	ETABLI PAR	R.G.
			VERIFIE PAR	A.M.

ARCHITECTE
A · G · E · N · C · E
GREGOIRE
 A R C H I T E C T E S

46 rue Paul Bonnaud - 49300 CHOLET
 02 41 58 89 42
 contact@gregoire-architectes.fr
 www.gregoire-architectes.fr