




COUPE LONGITUDINALE PLOT A - B - C

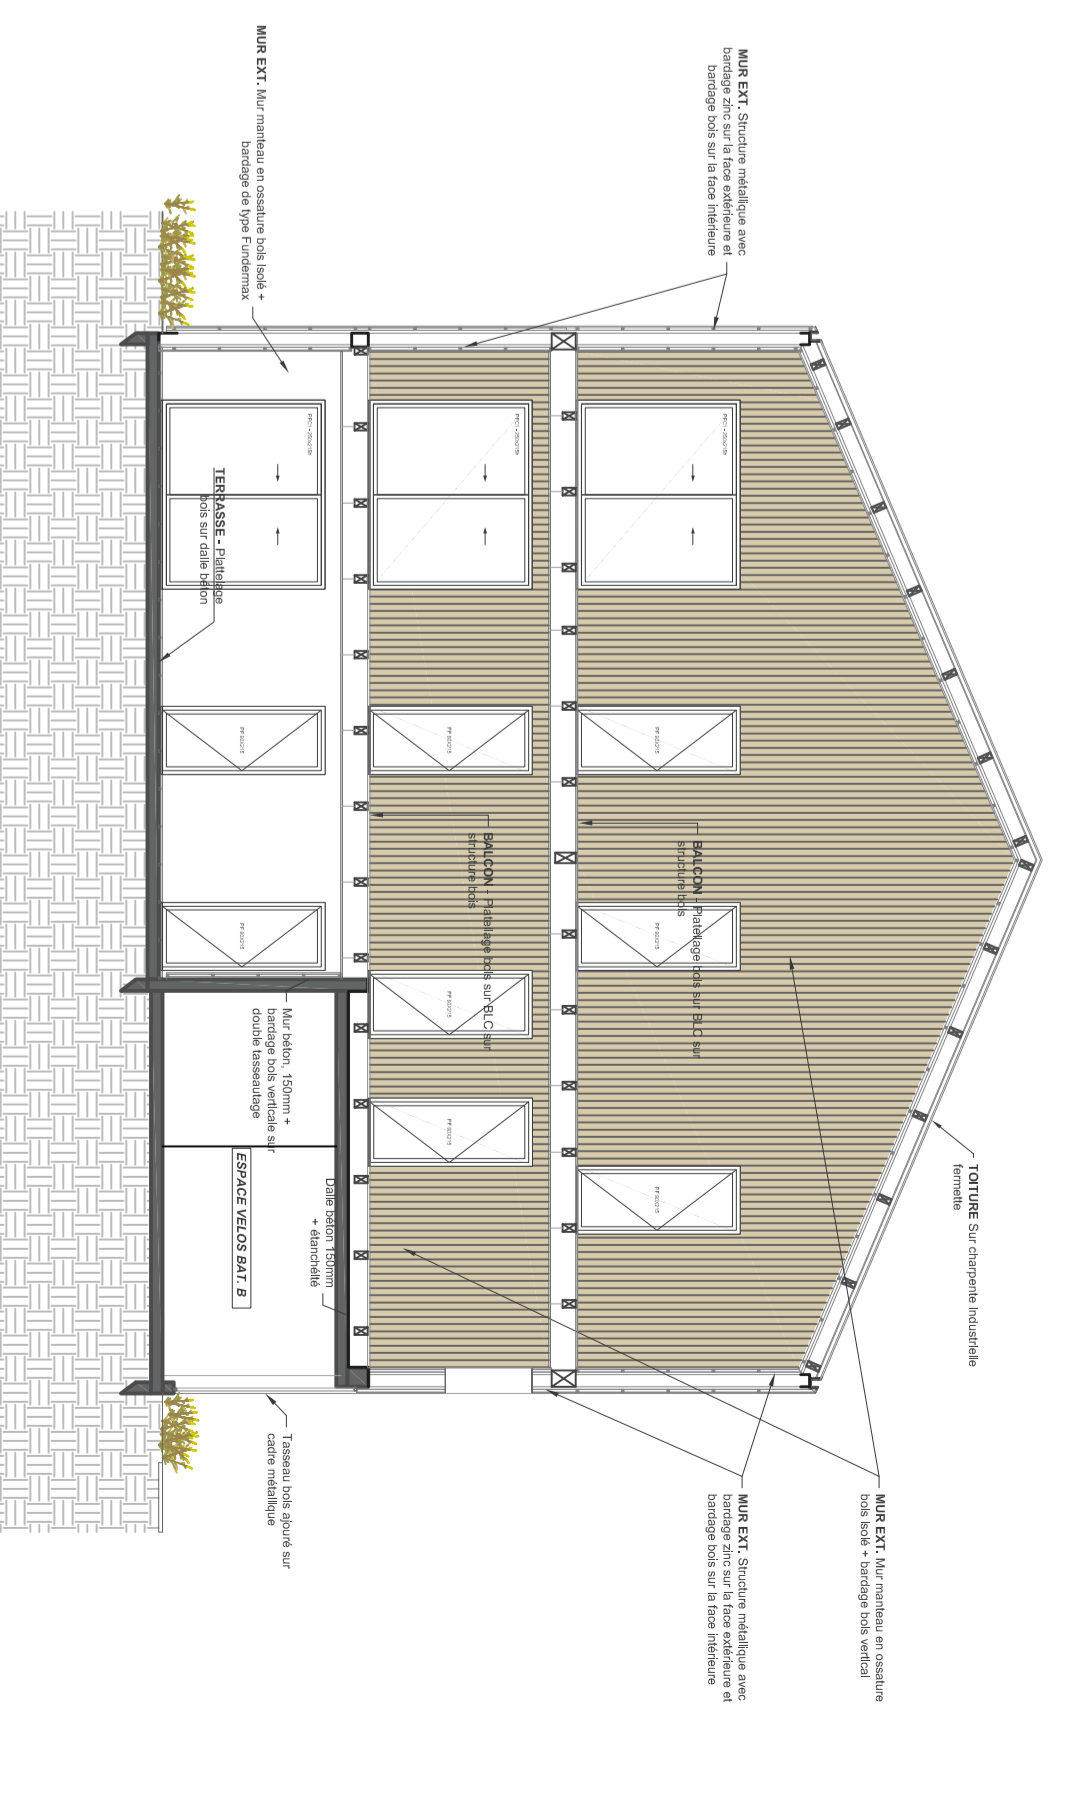


COUPE LONGITUDINALE PLOT B

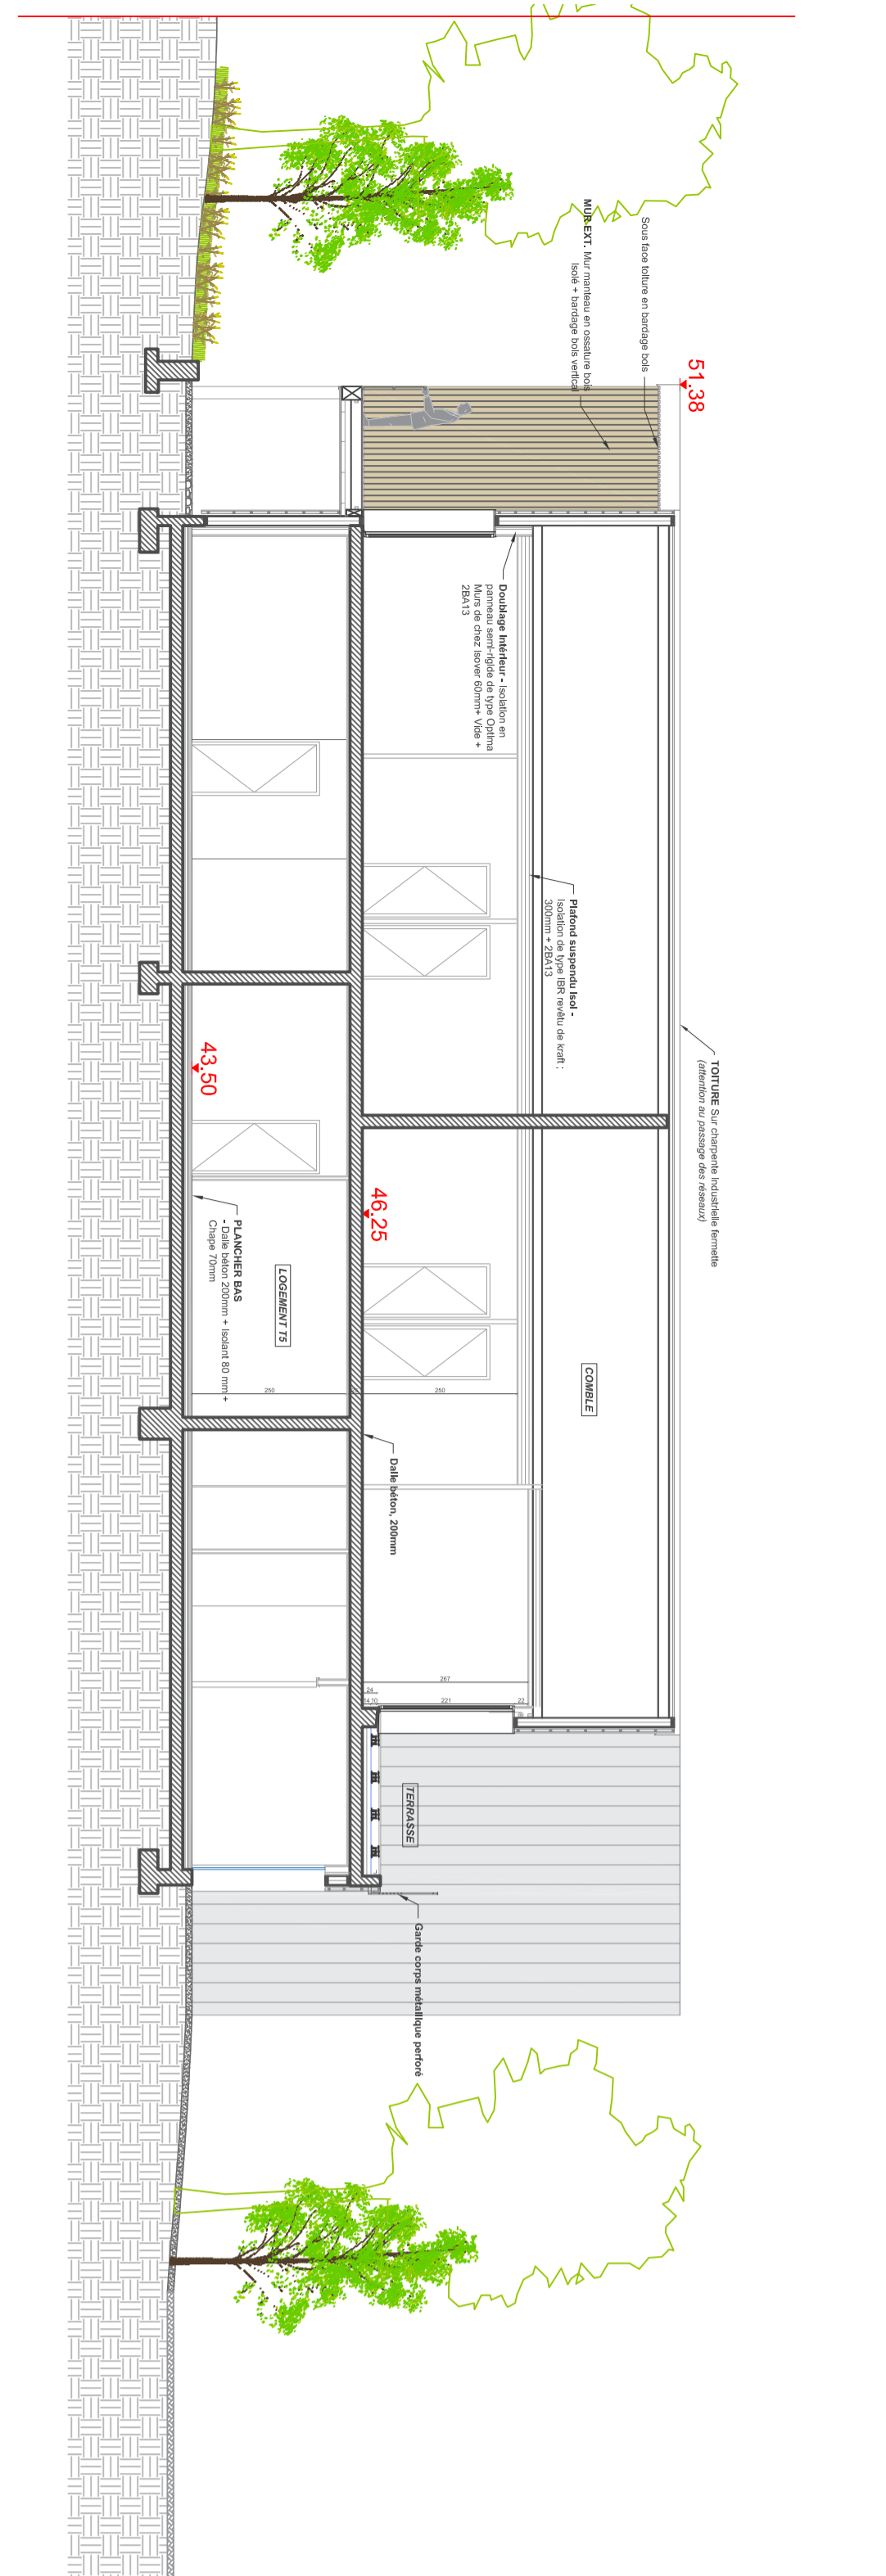


COUPE TRANSVERSALE PLOT C

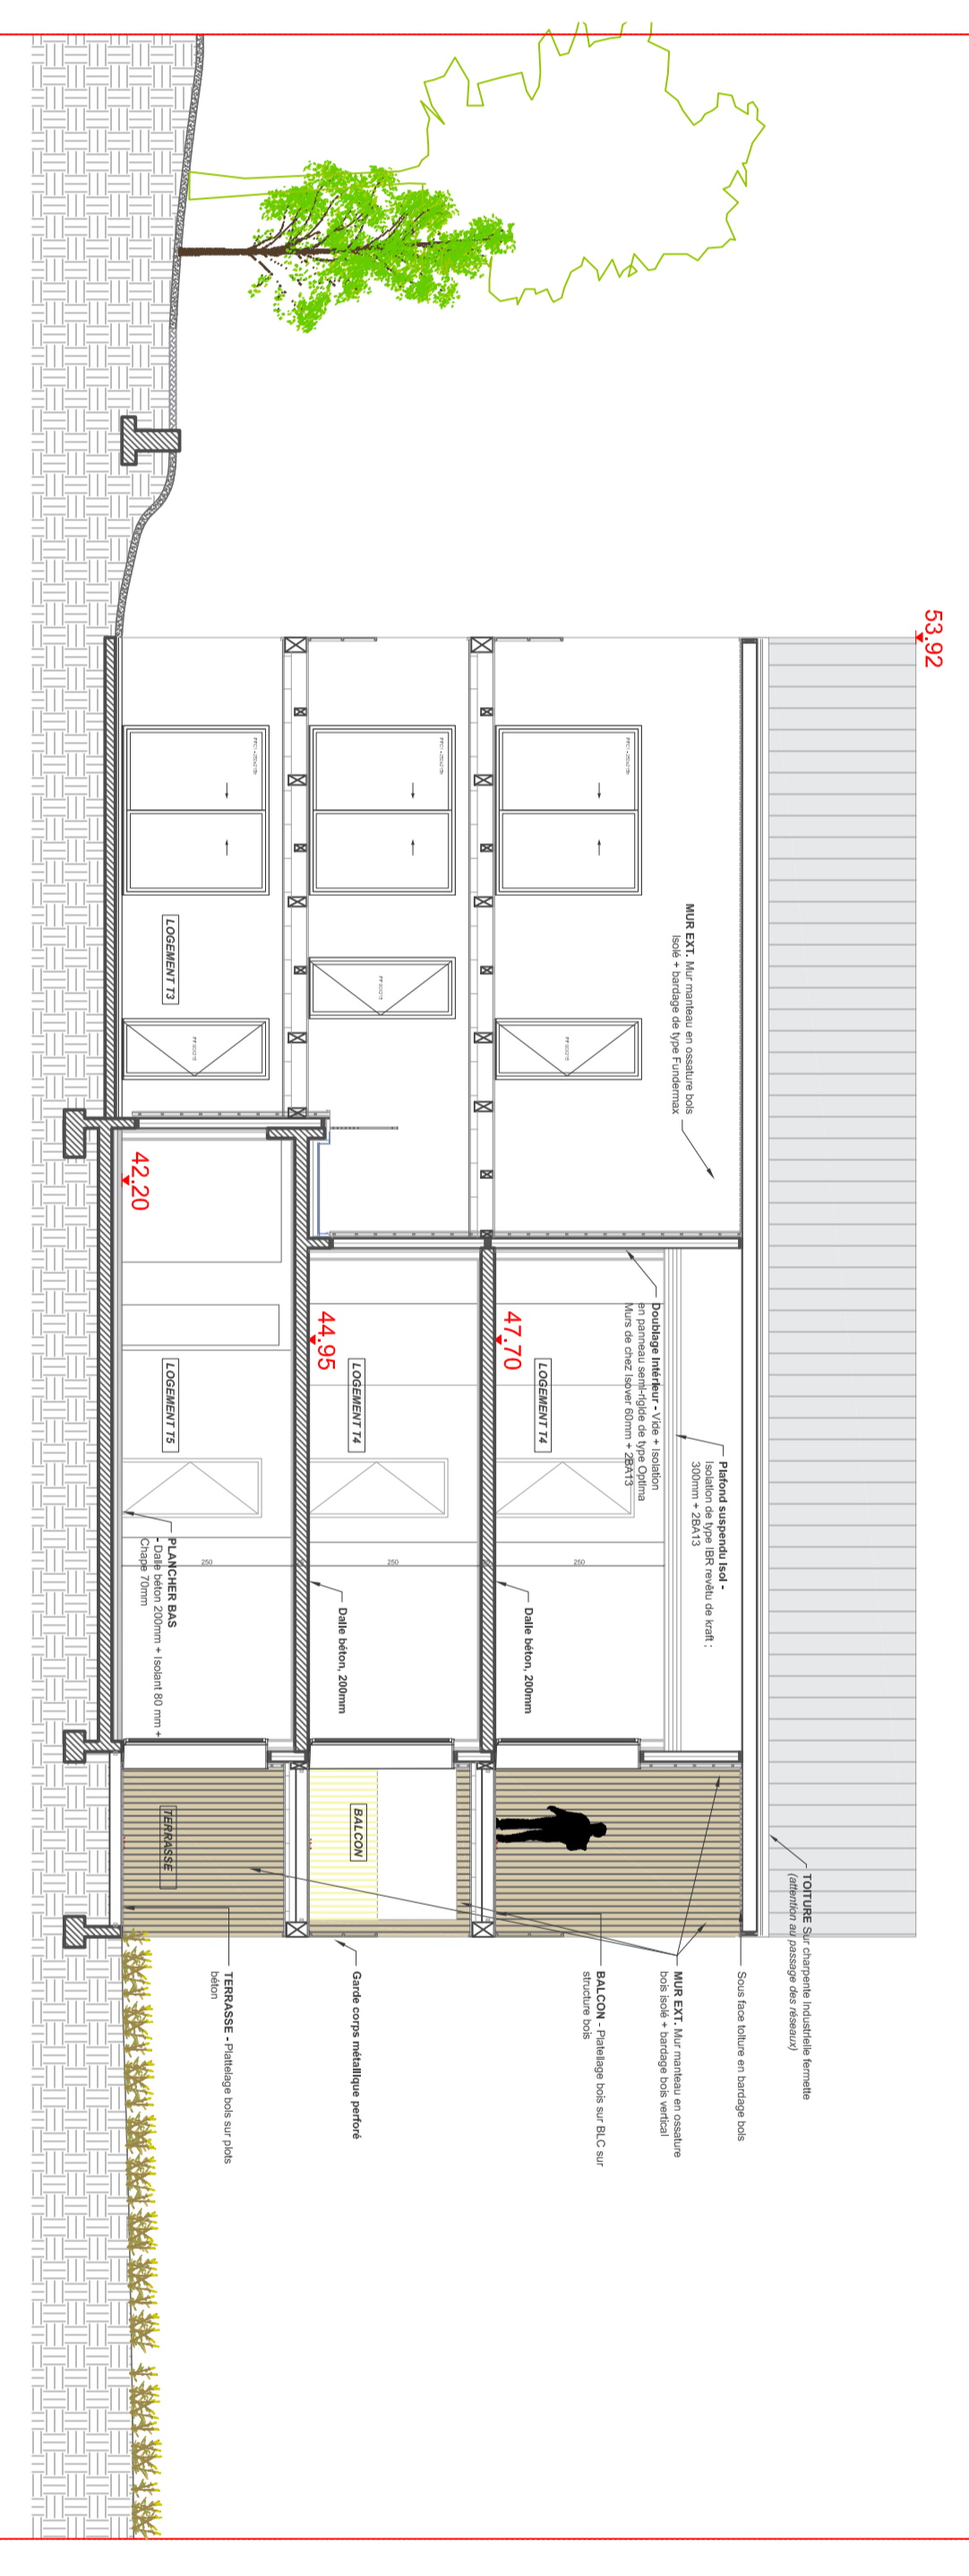


COUPE TRANSVERSALE PLOT B

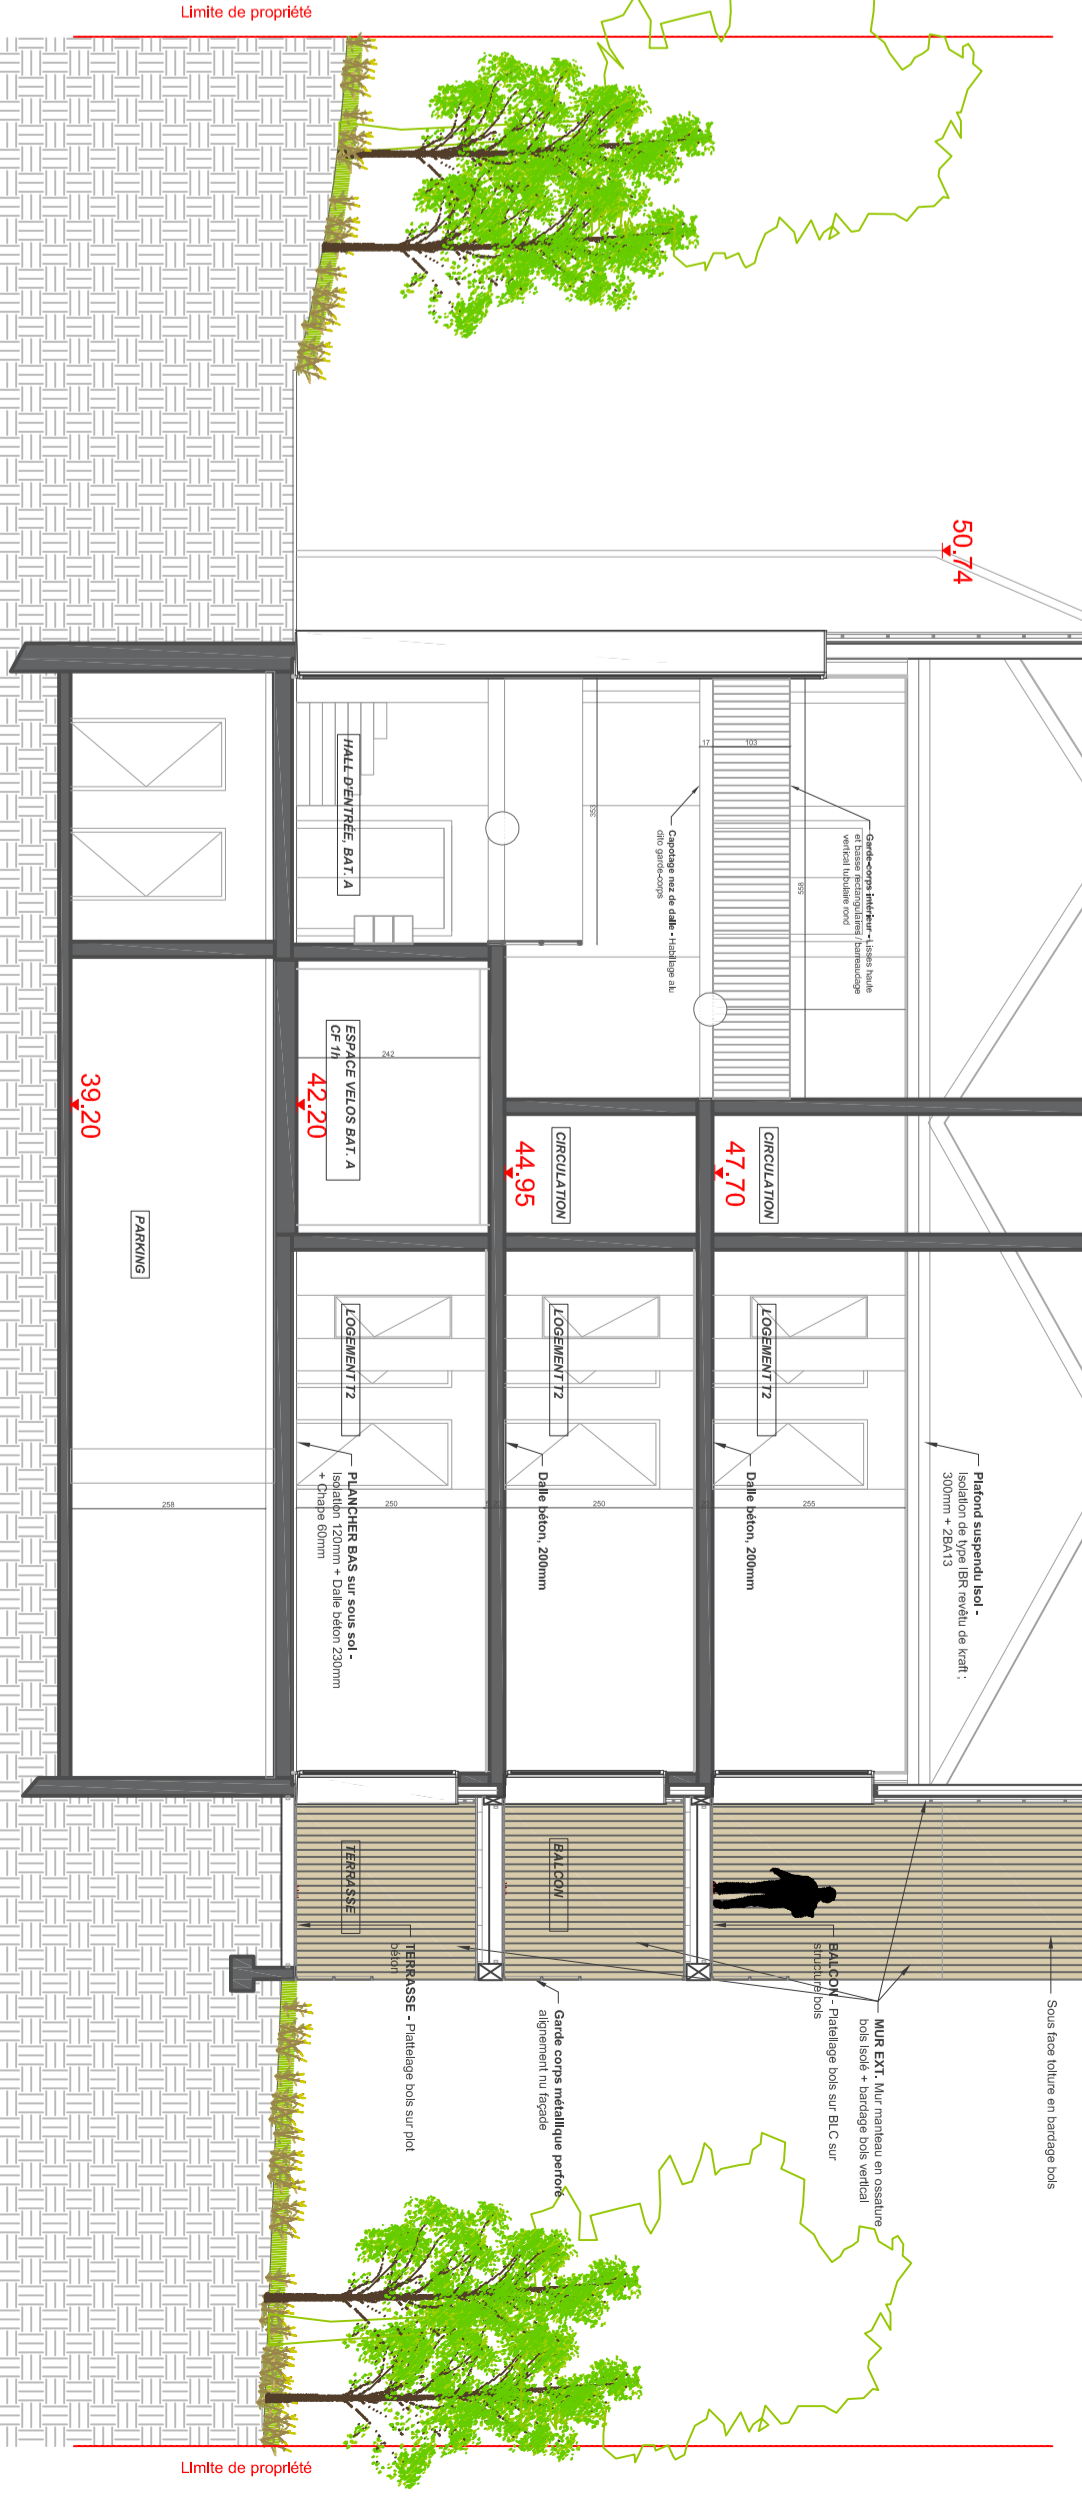


COUPE TRANSVERSALE PLOT A

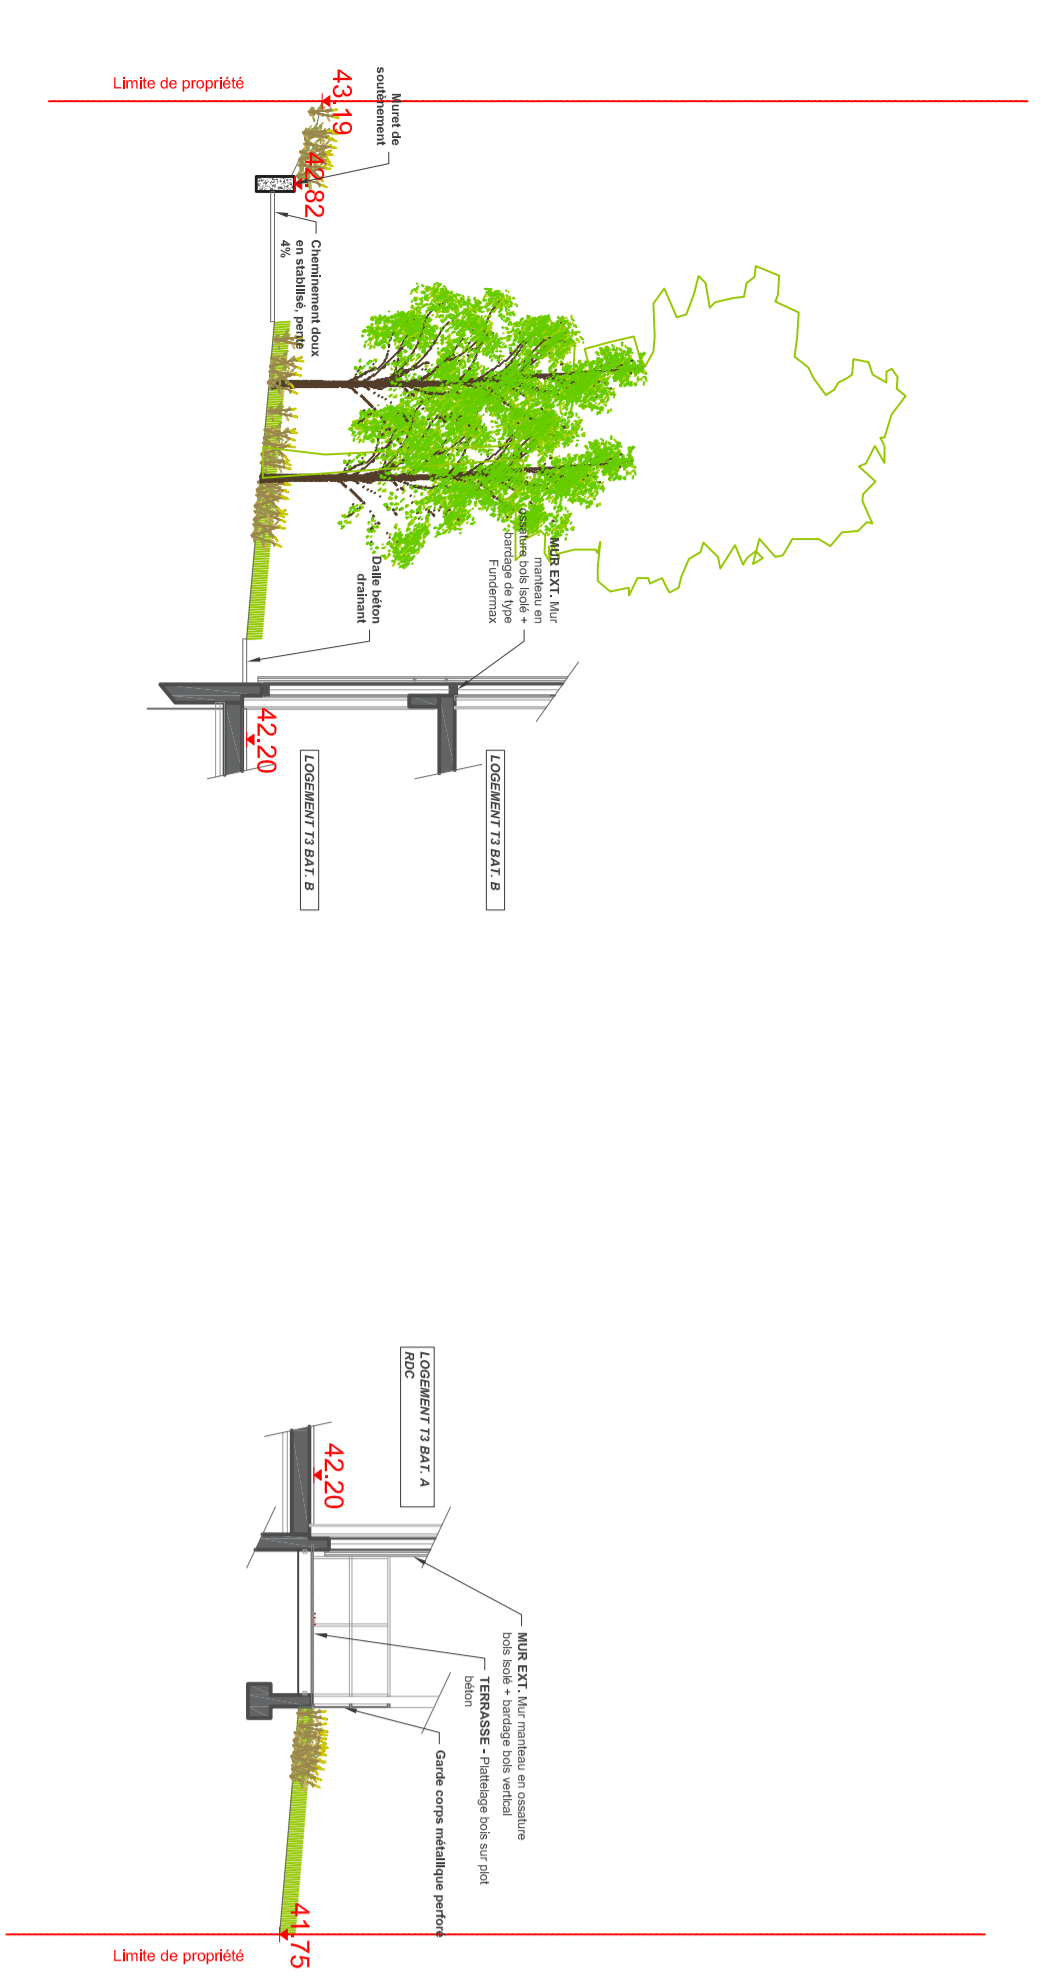


DETAIL CHEMINEMENT ESPACE VERT

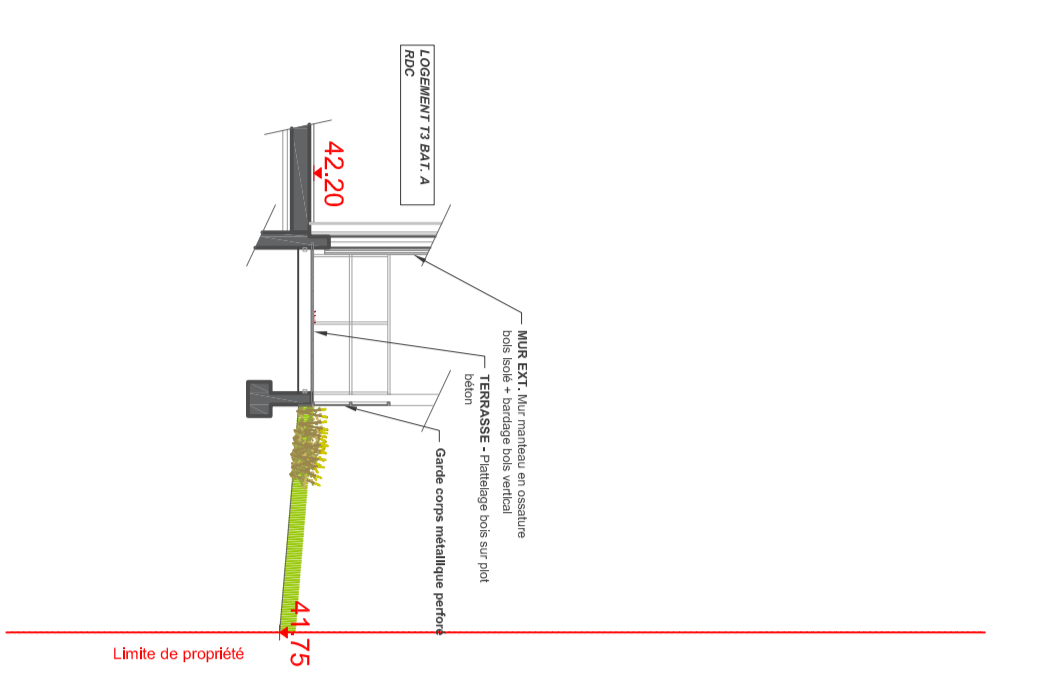


PLOT A - Détail sur le raccord du balcon avec le terrain

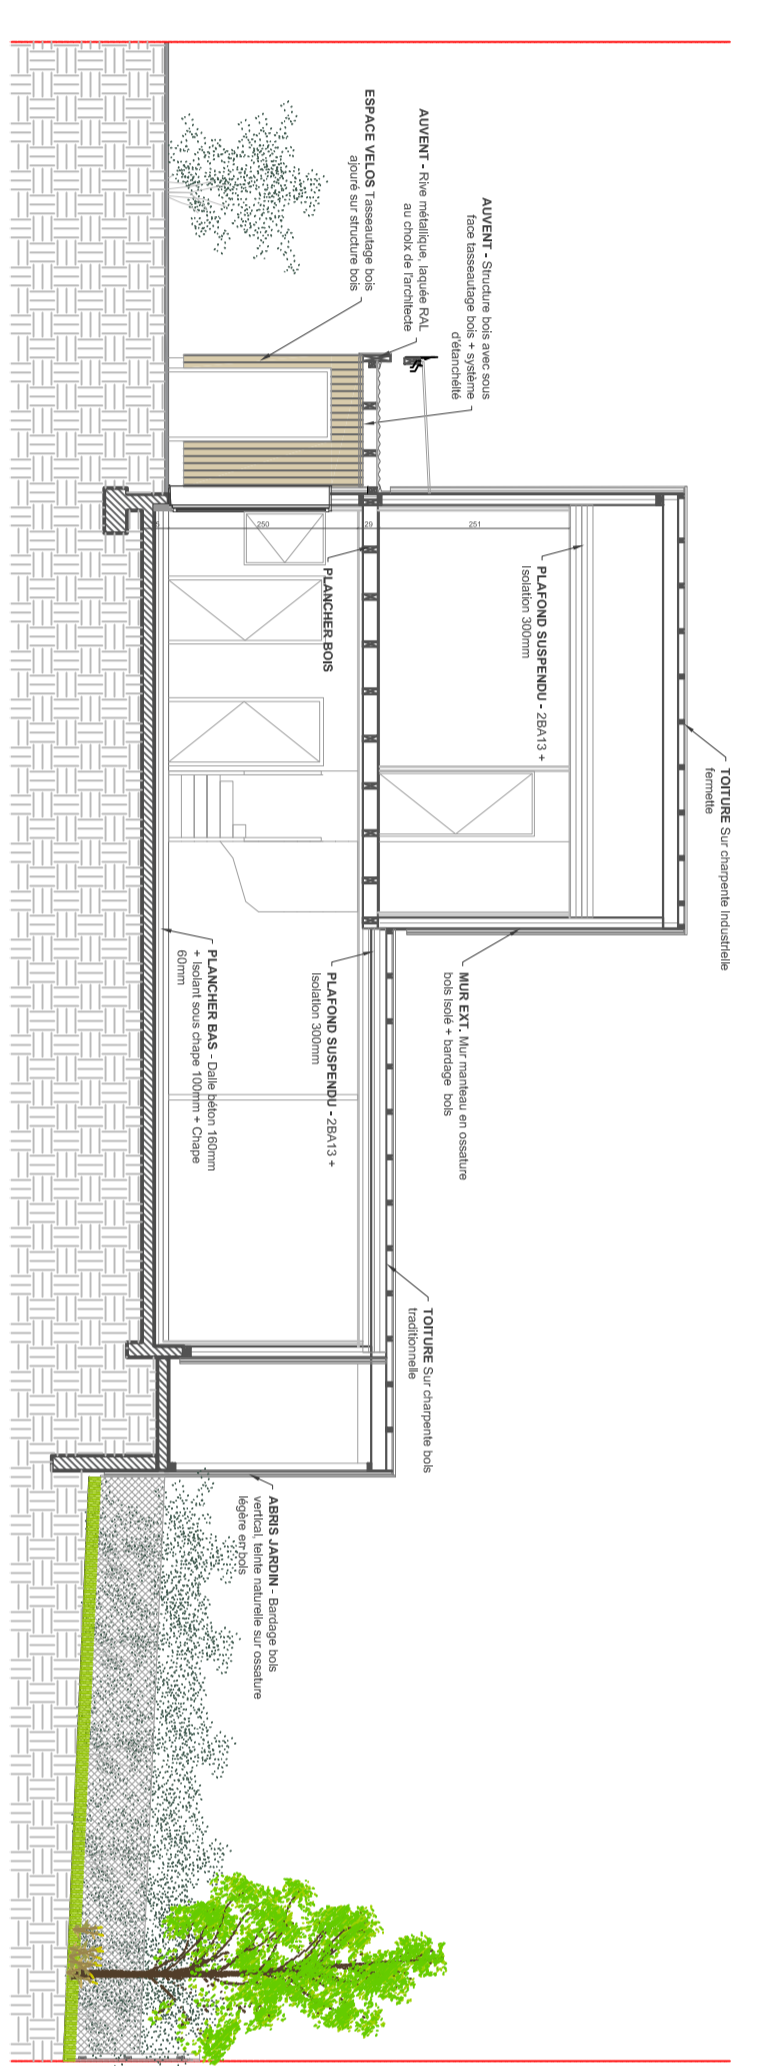

COUPE DE PRINCIPE 1 - MAISONS INDIVIDUELLES

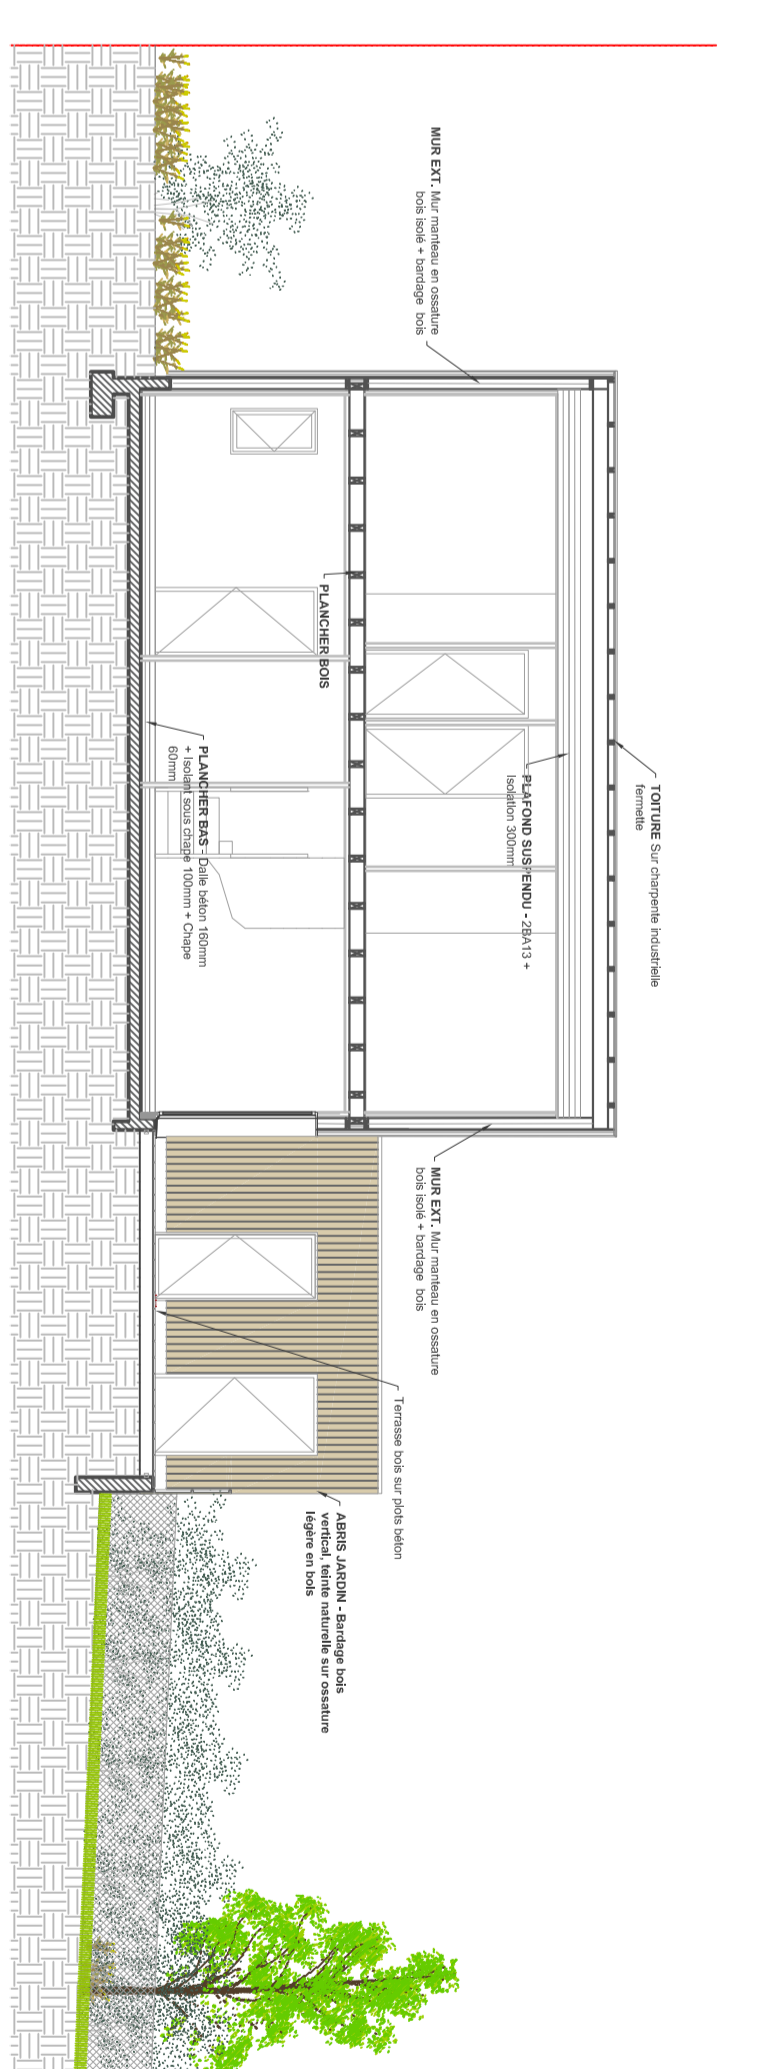

COUPE DE PRINCIPE 2 - MAISONS INDIVIDUELLES

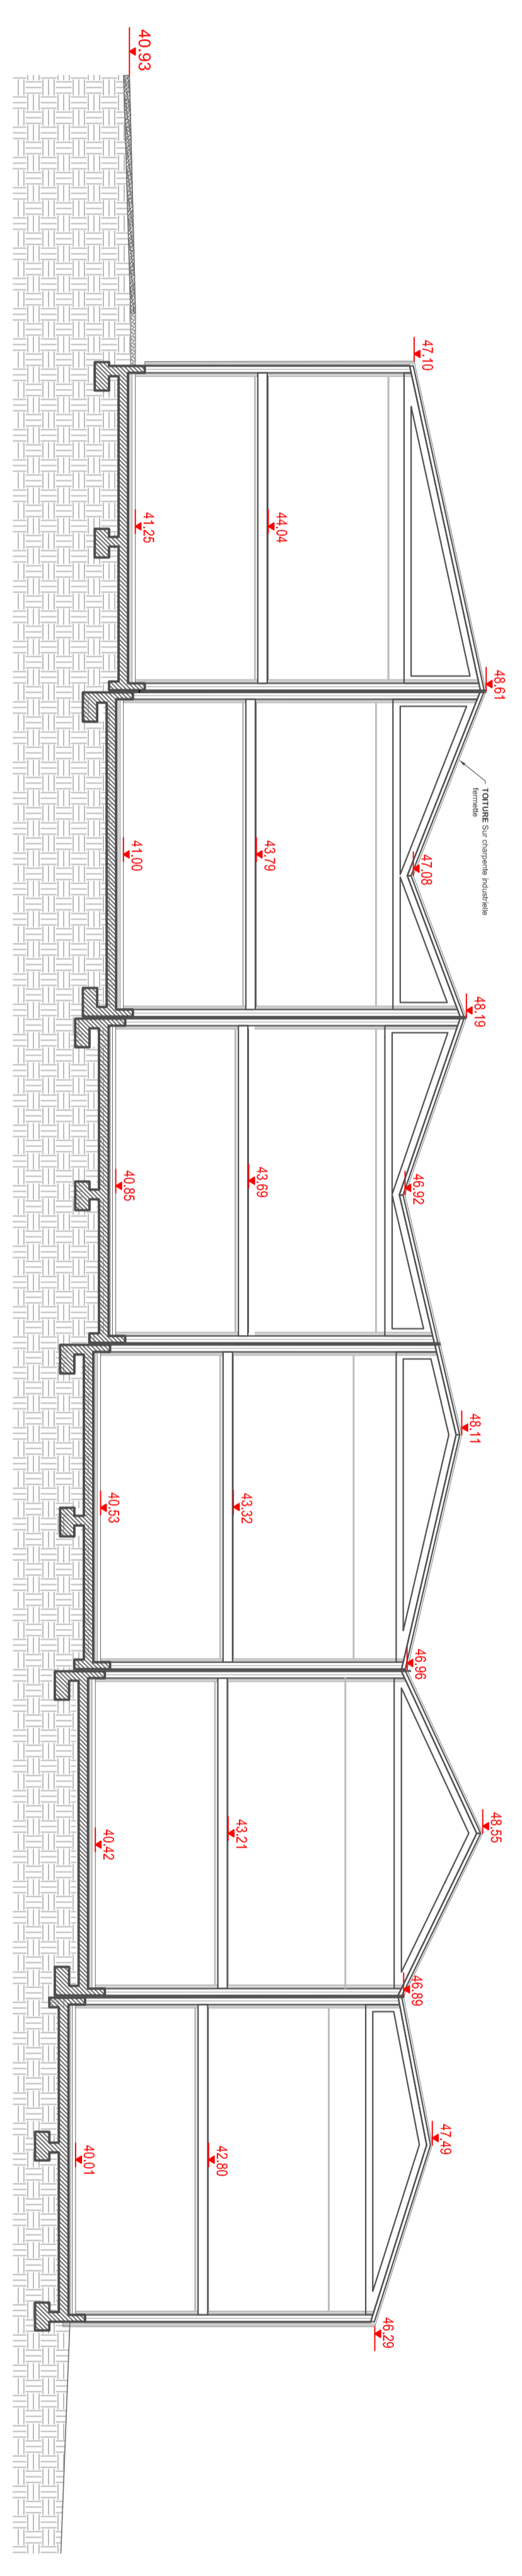

COUPE LONGITUDINALE - MAISONS INDIVIDUELLES

ZAC La Pin Aulne

22 logements collectifs

- Maître d'ouvrage :
- Architecte :
- Economiste :
- B.E.T. Structure :
- B.E.T. Fluides :
- B.E.T.I.M.O. :
- B.E.T. Acoustique :
- B.E.T. Paysage :




DOE

C.3

COUPES

Echelle 1/100

Date 27/02/2024