
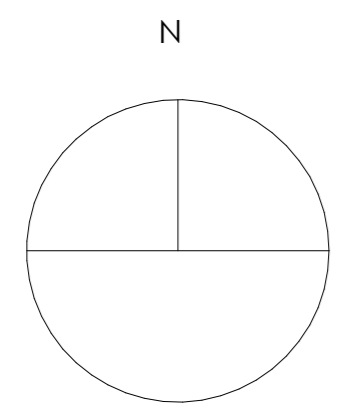


- 1.2 BUREAUX
- 1.3 SALLE D'ACTIVITES
- 2.1 SALLE CULTURELLE
- 3.1 SERVICES GENERAUX
- 3.2 LOCAUX TECHNIQUES
- CIRCULATION

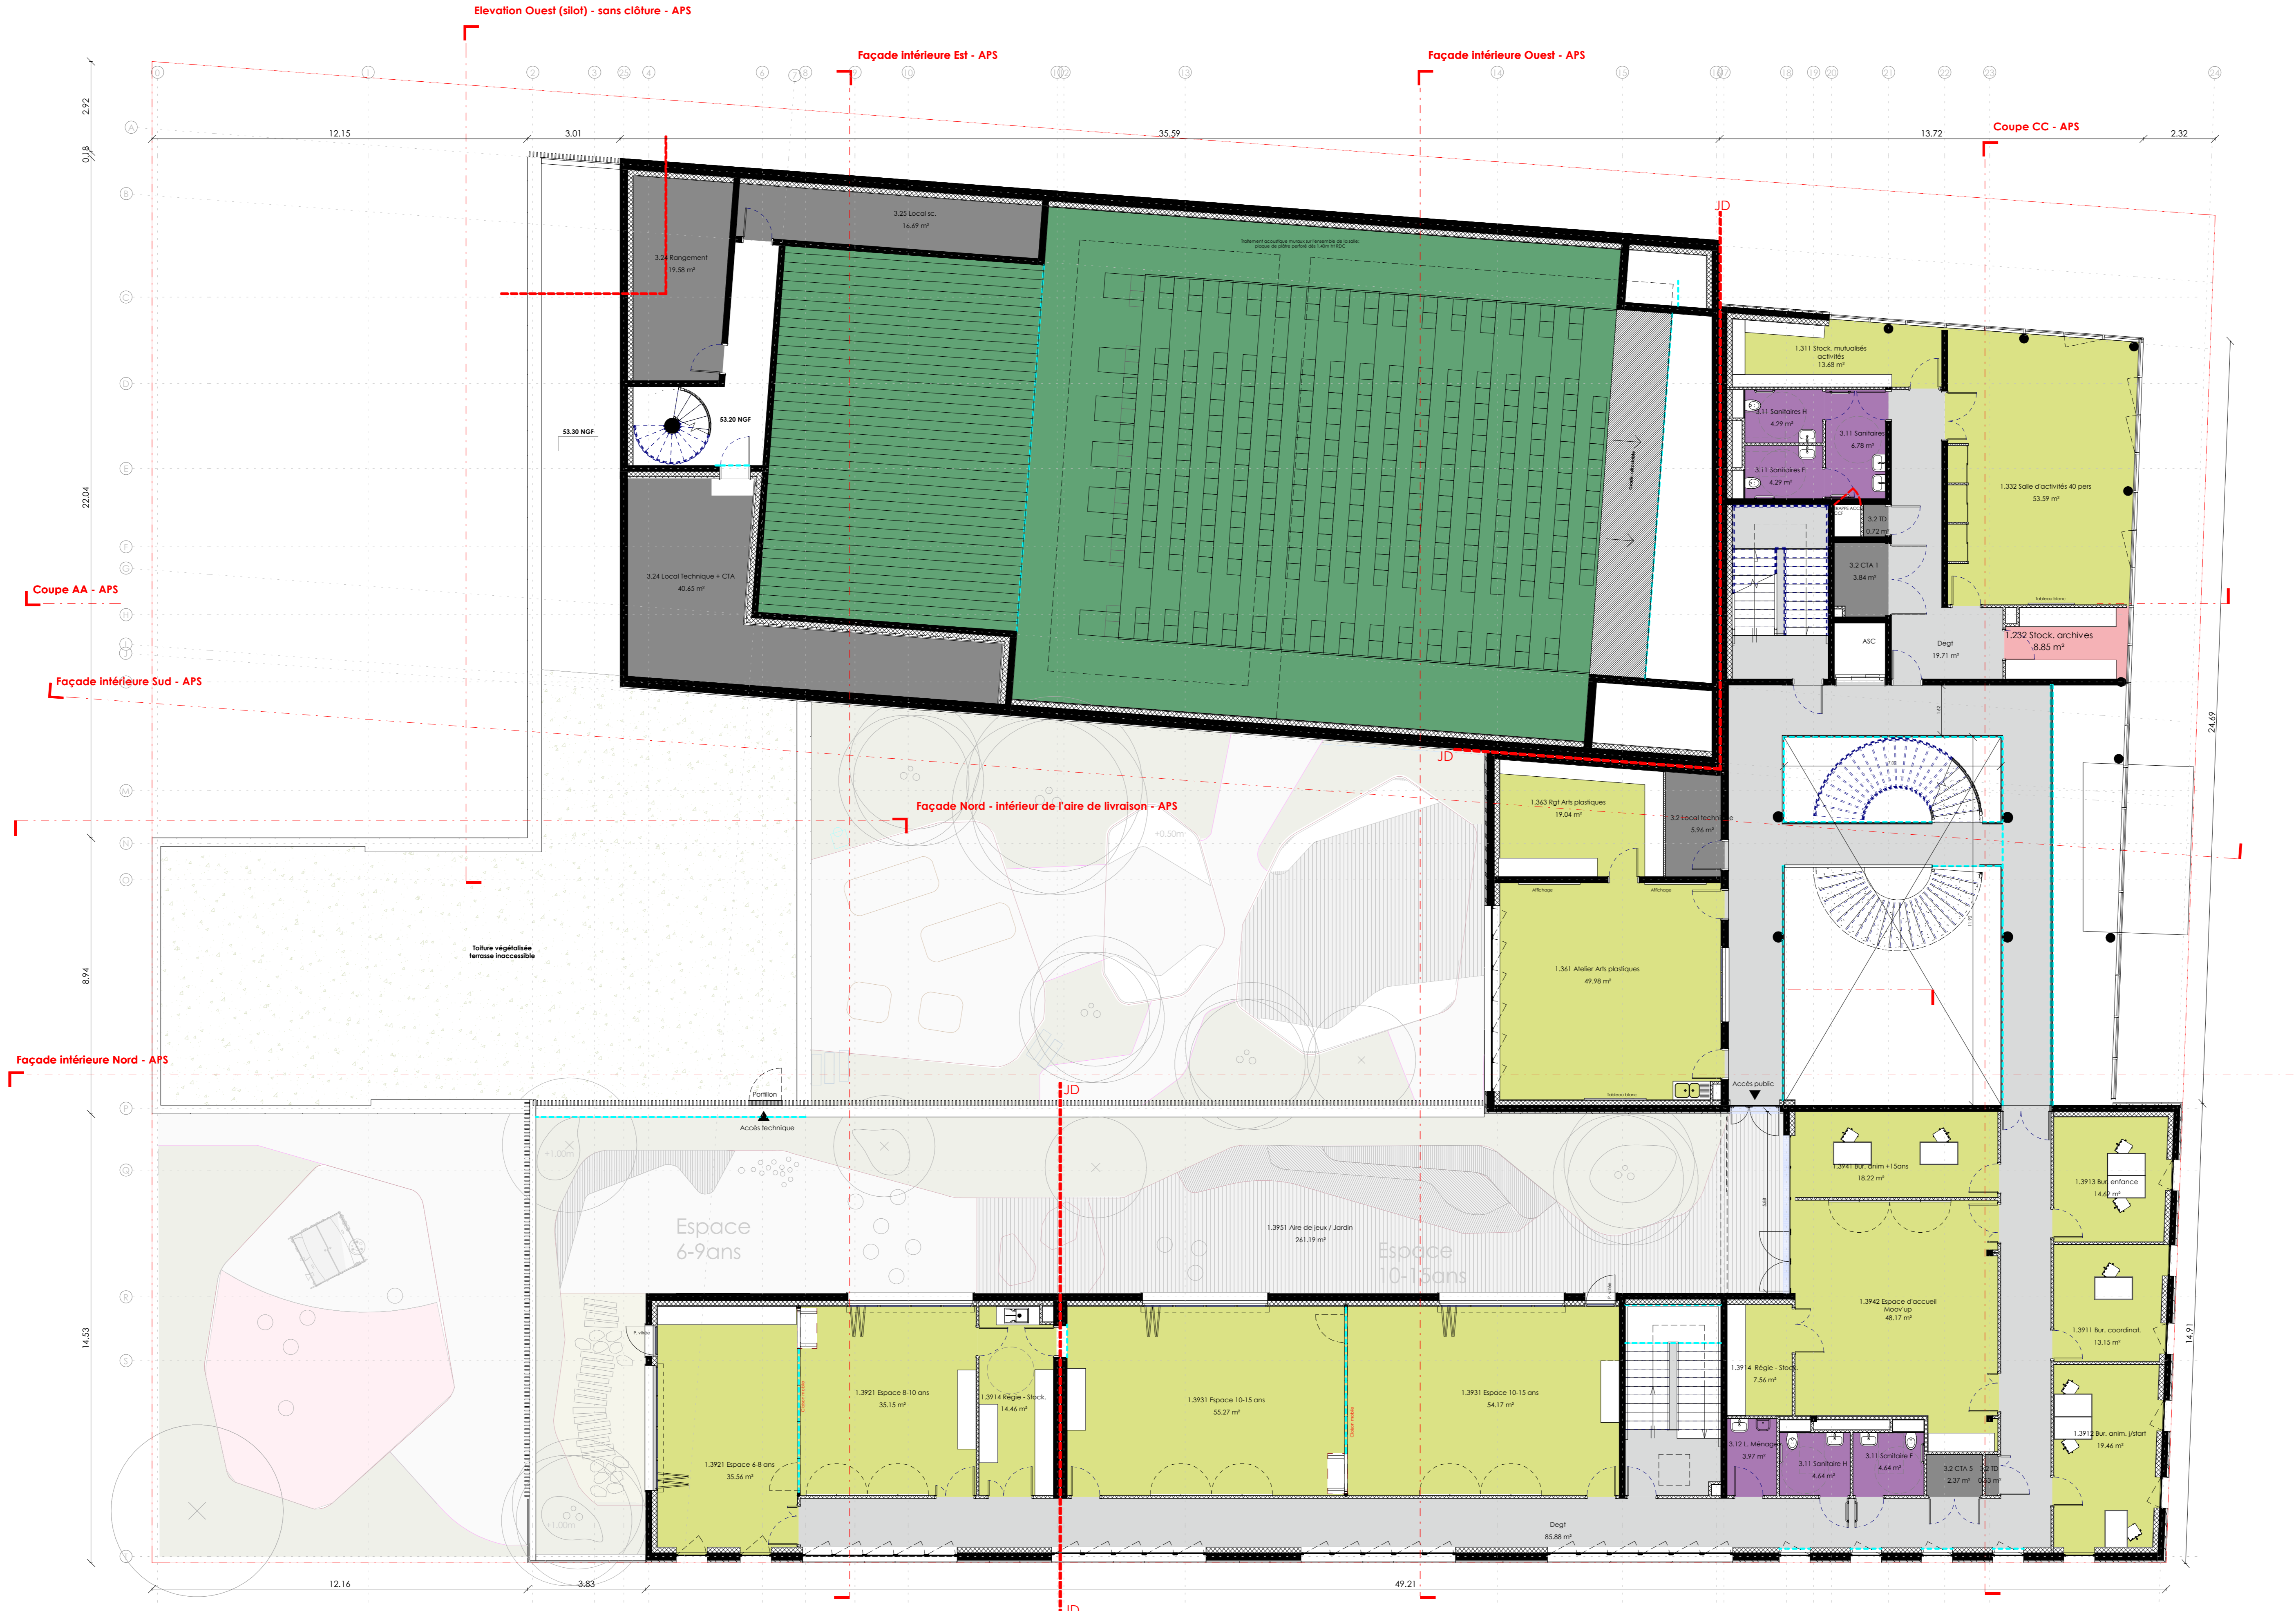

ARCHITECTURE ET ECONOMIE

Laurent Vie & Associés

Atelier AVENA
Paysage & Urbanisme

23 rue Guiller de la Touche
49100 ANGERS
Tél : 02 41 21 15 52
Mail : info@lionel-vie.fr

Signature

Couleur : 19023

Dessiné le : 27-03-2020

Dessinateur : A.H

Echelle : 1 : 100

Modèle le :

DIAG	FAISA	ESQ
APD	APD	PC
PRO	DCE	EXE

Ville d'Angers

MAISON DE QUARTIER DES HAUTS DE SAINT AUBIN

ANGERS

Número du plan: APS 104

Plan R+1



Architecte mandataire Economie de projet	SARL Lionel Vie & Associés 23 Guiller de la Touche 49100 ANGERS T02 41 21 15 52 info@lionel-vie.fr	BET Structure	AIA 1, avenue du Bois l'Abbe 49010 BEAUCOUPE T02 41 38 88 50 aia.ingenierie.angers@ia-a.fr
Architecte associé	Laurent Vie Architecture 30 avenue Bernardine 49100 ANGERS T02 41 21 15 54 lv.architecture@laurent-vie.fr	BET Acoustique	dbAcoustic 20, rue de la Chevellerie 49100 BELLAZE T02 41 87 21 34 dbacoustic@wanadoo.fr
BET paysage	Atelier AVENA 30 avenue Bernardine 49100 ANGERS T02 41 86 56 06 info@atelier-avena.fr	BET Scénographie	Scenographiccc 24 rue Catherine 93000 SAINT DENIS T09 68 88 89 65 info@scenographiccc.fr
BET Technique Fluides Electricité SS	AB Ingénierie 21, rue du Harquet 49124 St-Barthelemy-d'Anjou T 02 41 34 97 18 betfluides@ab-ingenierie.com	Bureau de contrôle	SOCOTEC 7, rue Bouche-Thomès 49100 ANGERS T 02 41 68 67 04