


# Ligne de Chemin de fer


Suppression de la haie de laurier palme existante et replantation d'une haie variée en recul d'1m de la clôture SNCF pour permettre l'entretien

# Rue de Harlem

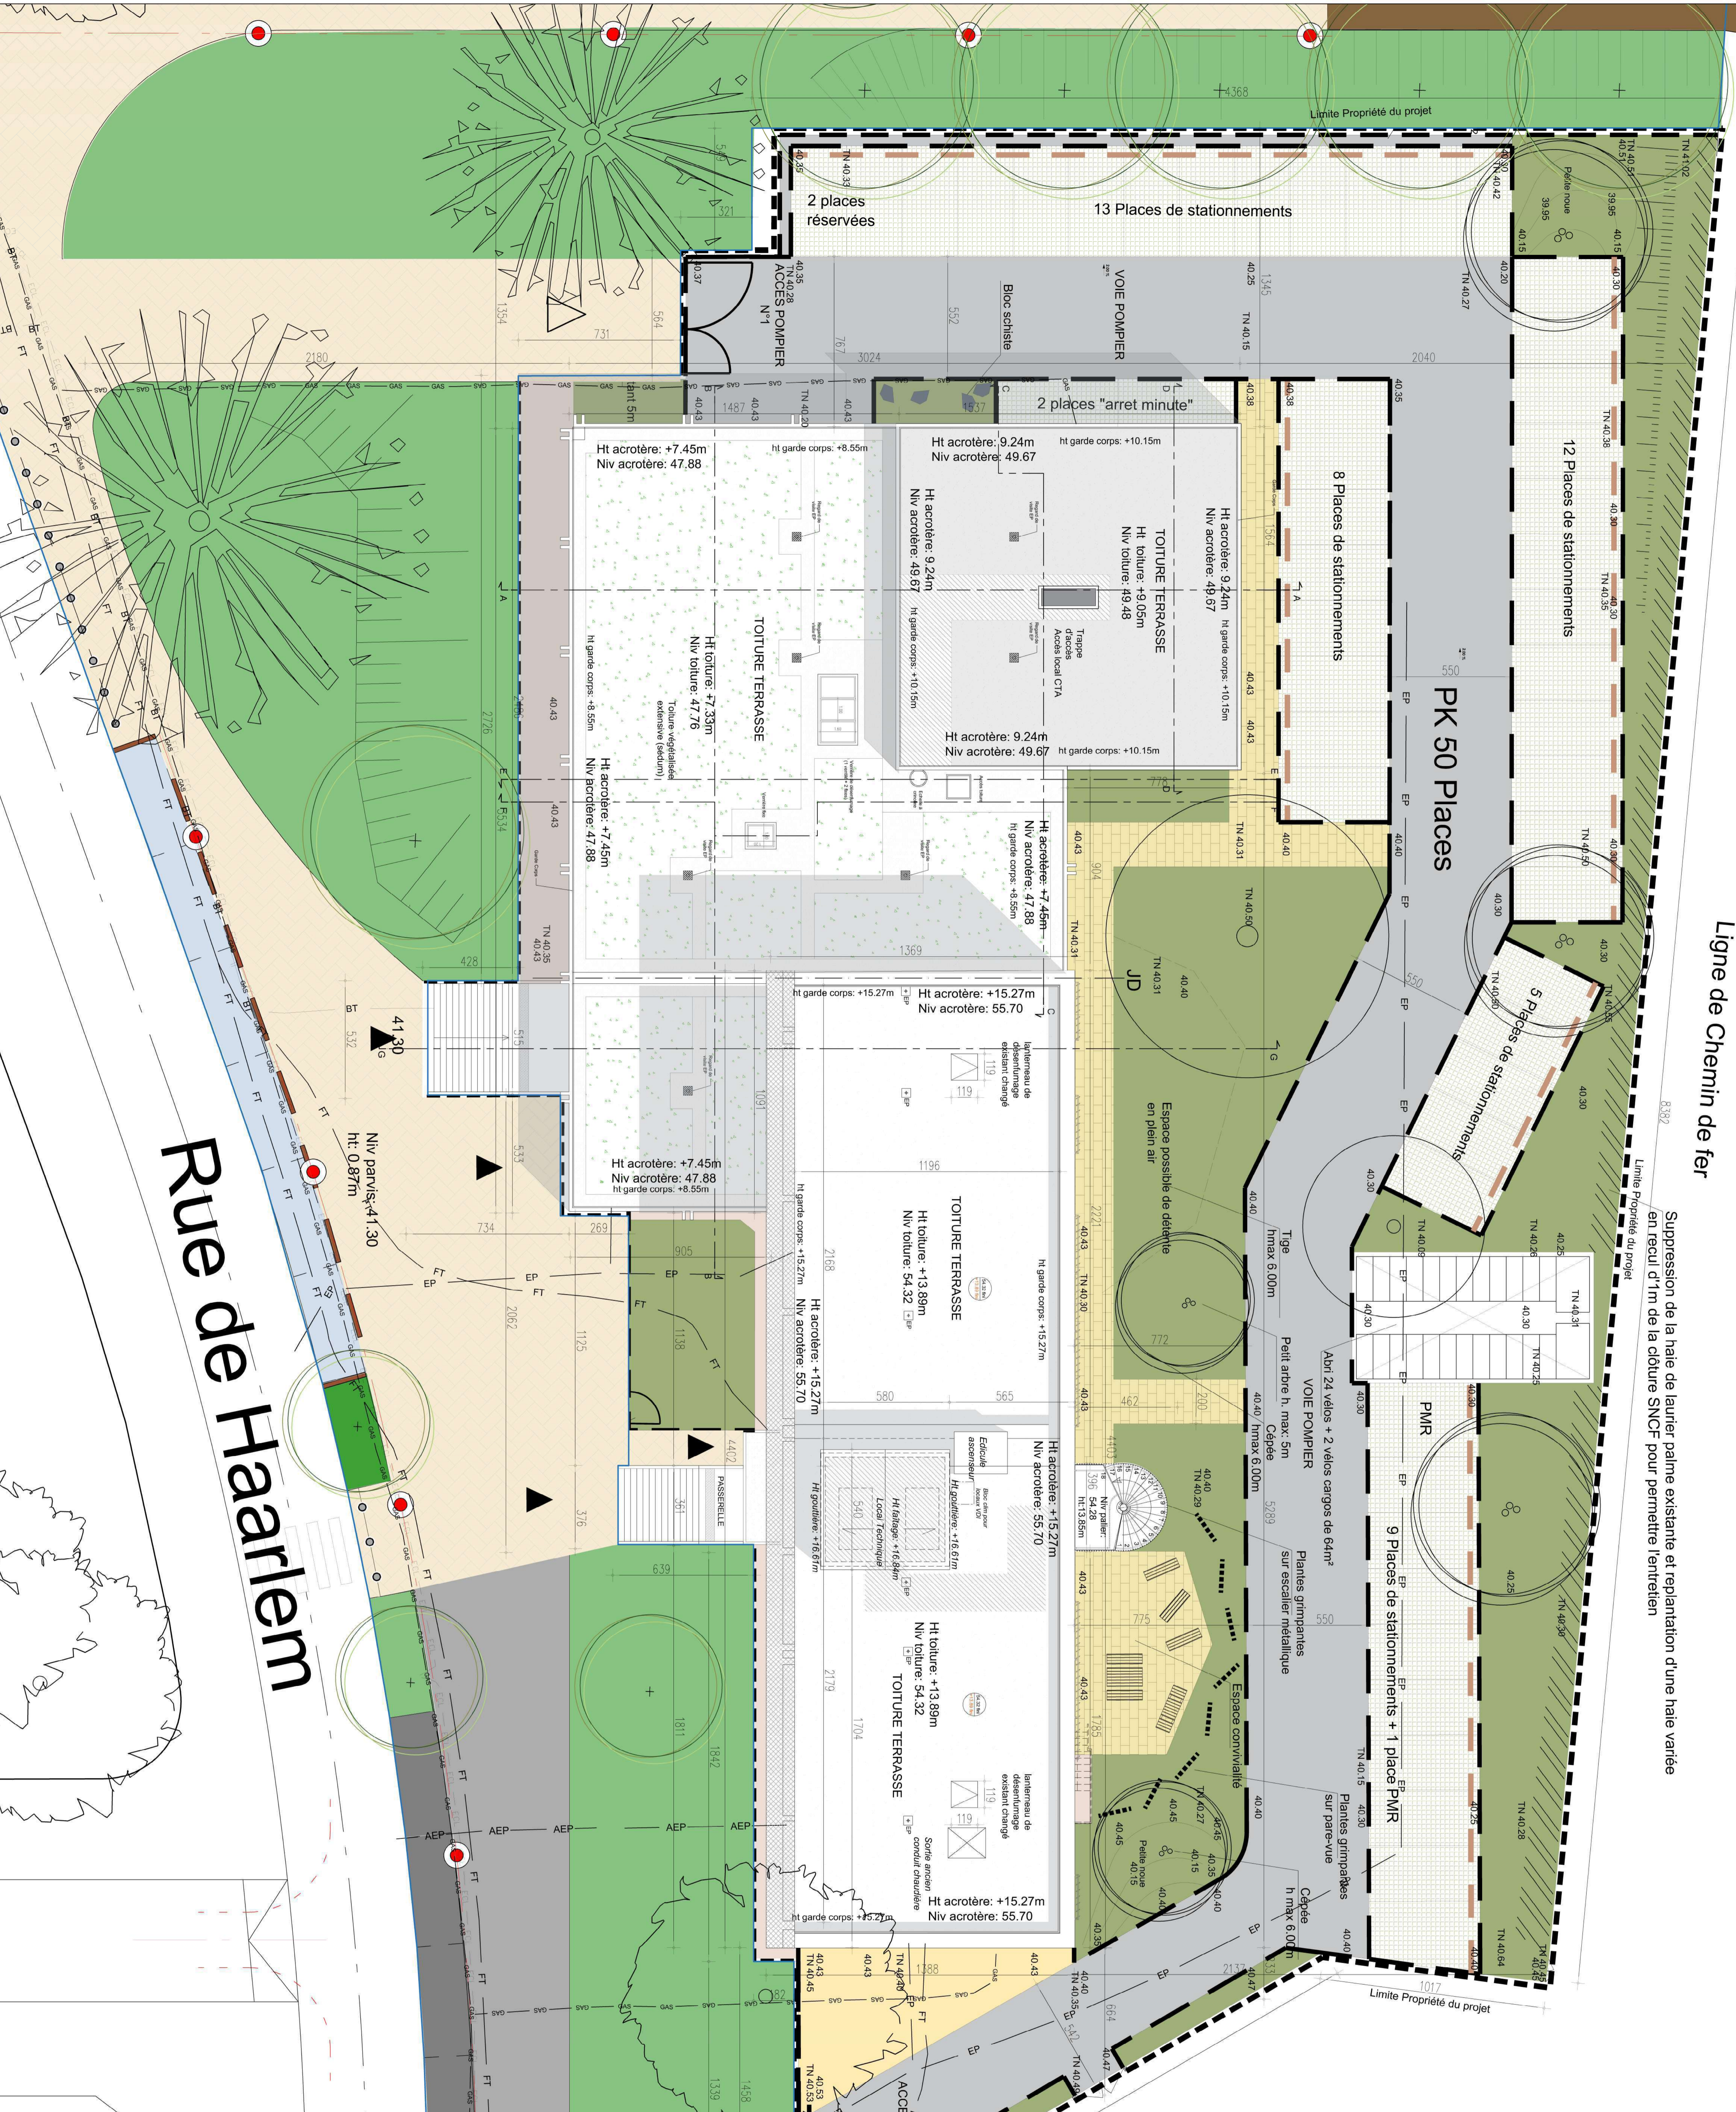

## Légende :

- Périmètre d'intervention
- Voirie enrobé
- Stationnement en pavé joints gazon
- Dallage
- Stabilisé
- Gravieron
- Massifs variés
- Butte-roues en bois
- Ligne de guidage PMR
- Cloture barreaudée H: 1.75m
- Bordure T2 arasée
- Pare-vue H: 2.00m  
idem bardage en métal déployé
- Arbre existant conservé
- Arbre à planter
- Niveaux projet  
Zone non concerné par le permis de construire à la charge de l'Architecte de la ZAC



**L'URBAIN VIE**  
ARCHITECTURE ET ECONOMIE

Aménagement du Pôle Educatif, Culturel, et Pédagogique et Bureaux dans l'ancien FJT du quartier Mompilastir  
7 rue de Harlem - 48100 ANGENERS  
101 - Plan Masse projet

**VILLE D'ANGENERS**






