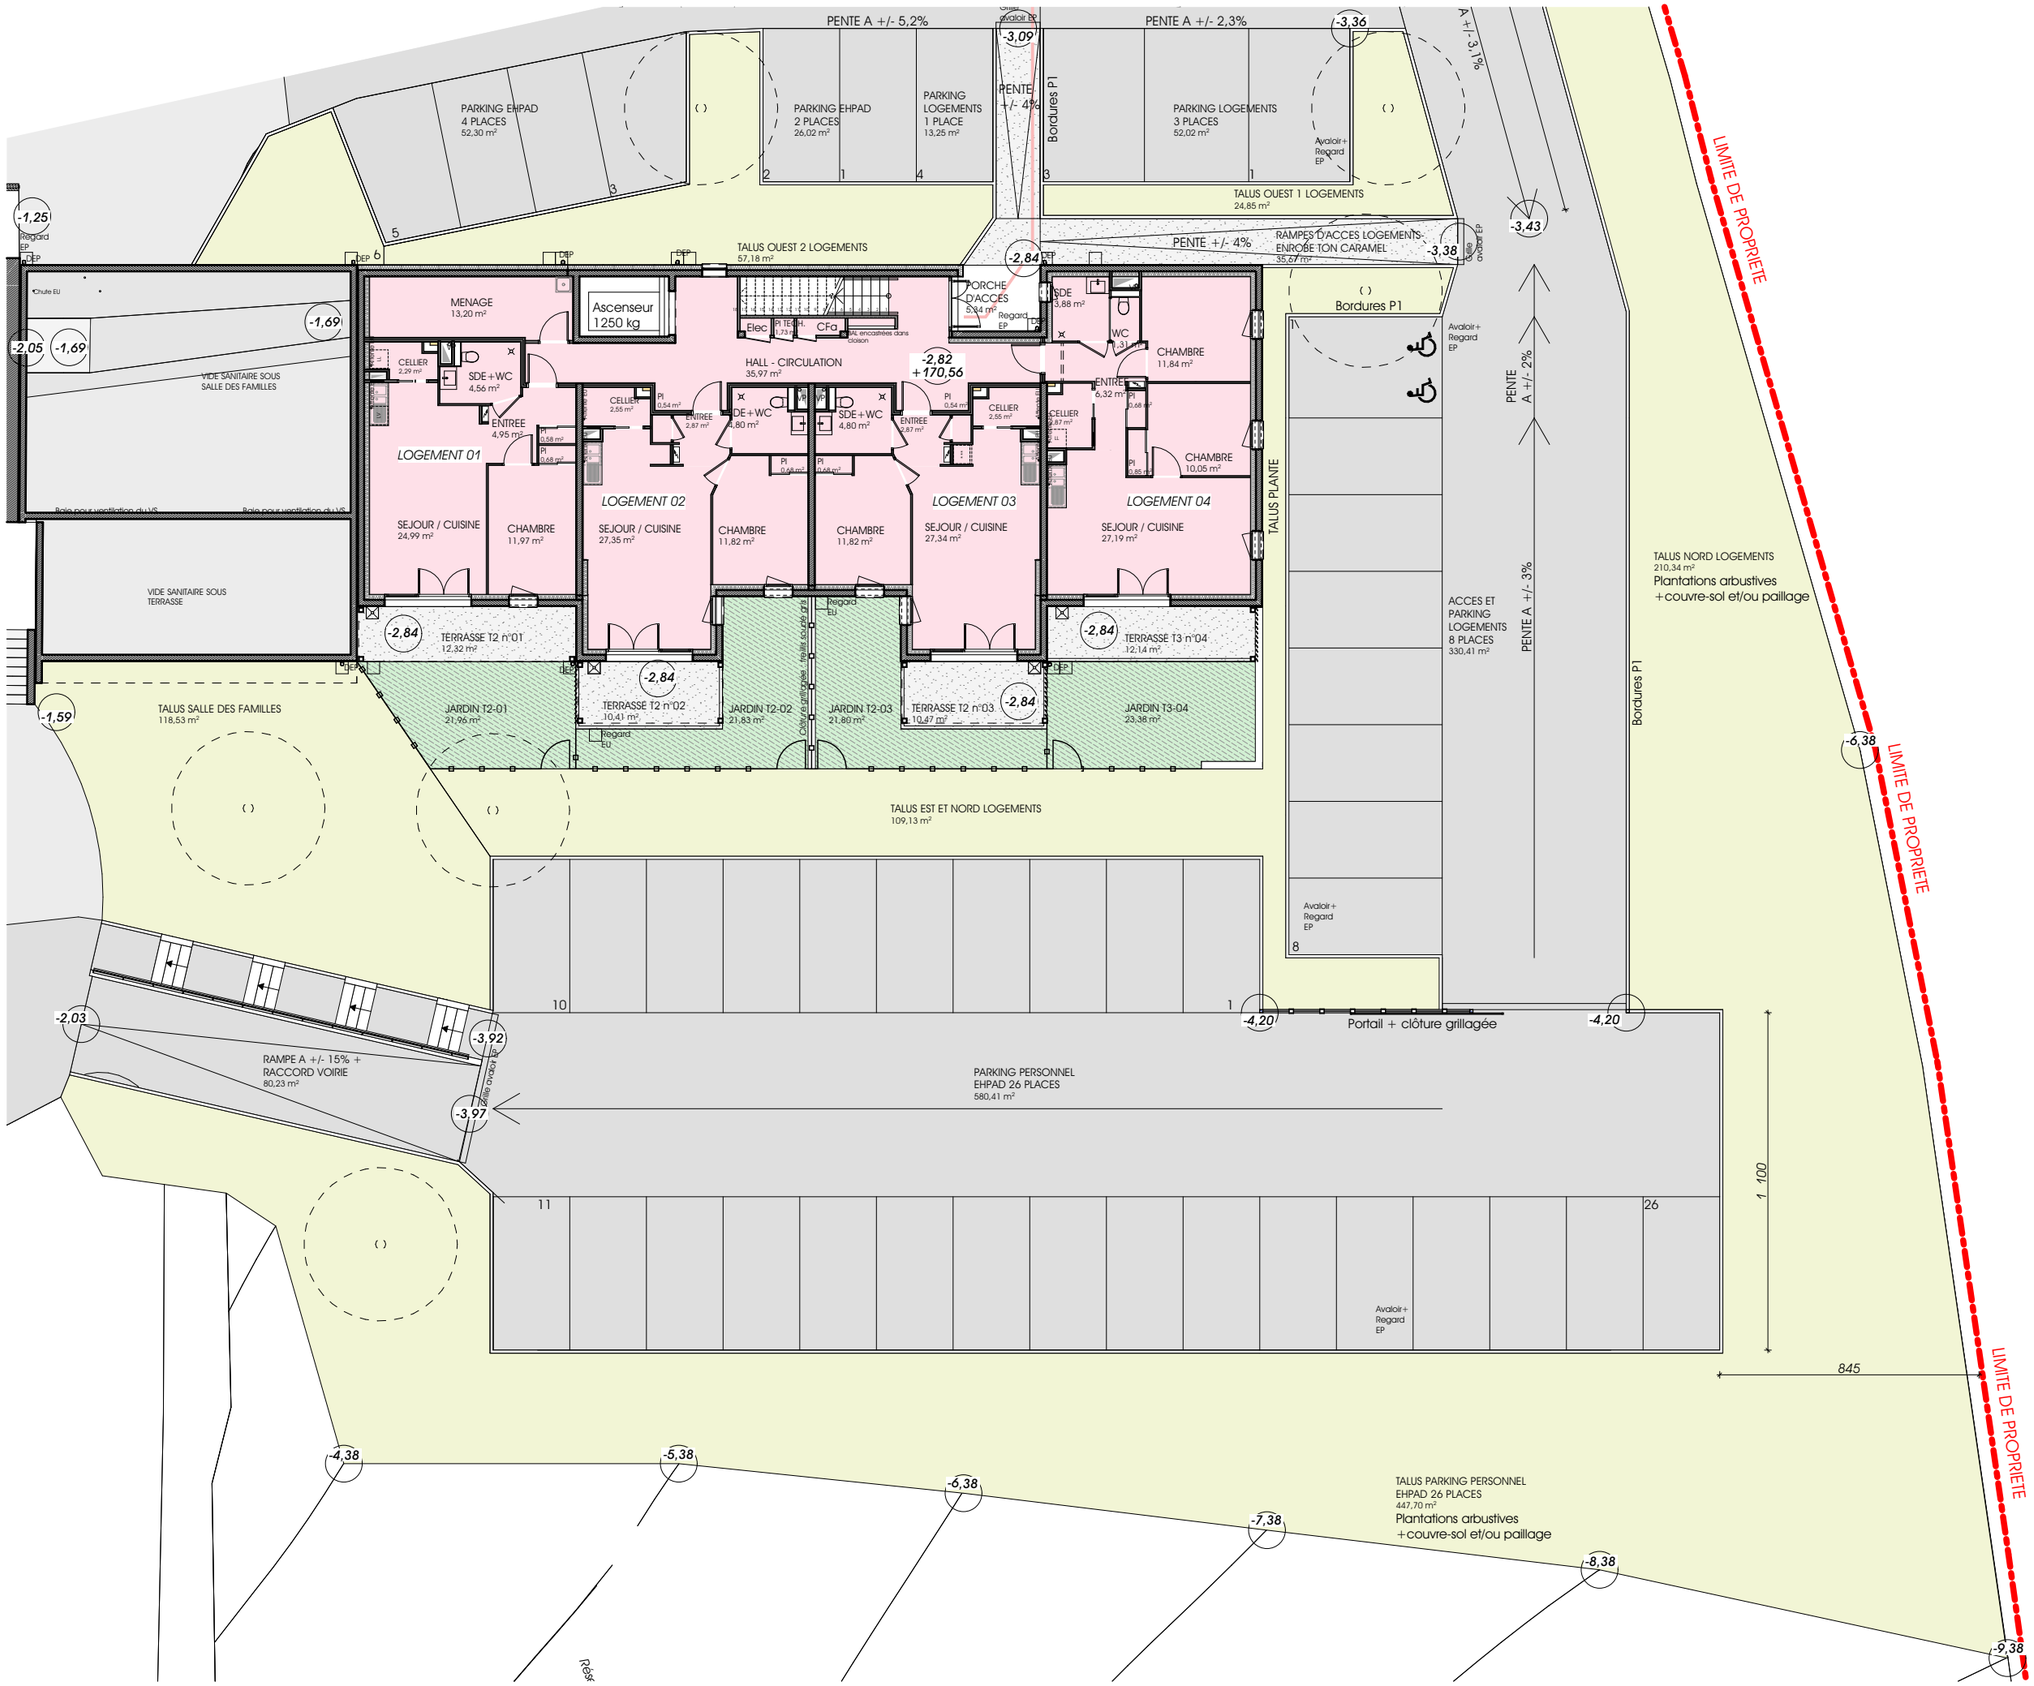
PENTE A +/- 5,2%
PENTE A +/- 2,3%
PENTE +/- 4%
PARKING EHPAD 4 PLACES 52,30 m²
PARKING EHPAD 2 PLACES 26,02 m²
PARKING LOGEMENTS 1 PLACE 13,25 m²
PARKING LOGEMENTS 3 PLACES 52,02 m²
Bordures P1
TALUS OUEST 1 LOGEMENTS 24,85 m²
TALUS OUEST 2 LOGEMENTS 57,18 m²
RAMPES D'ACCES LOGEMENTS ENROBE TON CARAMEL 35,67 m²
PENTE A +/- 3,1%
PENTE A +/- 2%
PENTE A +/- 3%
LIMITE DE PROPRIETE
VIDE SANITAIRE SOUS SALLE DES FAMILLES
VIDE SANITAIRE SOUS TERRASSE
MENAGE 13,20 m²
Ascenseur 1250 kg
HALL - CIRCULATION 35,97 m²
PORCHE D'ACCES 5,14 m²
LOGEMENT 01
LOGEMENT 02
LOGEMENT 03
LOGEMENT 04
SEJOUR / CUISINE 24,99 m²
SEJOUR / CUISINE 27,35 m²
SEJOUR / CUISINE 27,34 m²
SEJOUR / CUISINE 27,19 m²
CHAMBRE 11,97 m²
CHAMBRE 11,82 m²
CHAMBRE 11,84 m²
CHAMBRE 10,05 m²
SDE+WC 4,56 m²
SDE+WC 4,80 m²
ENTREE 4,95 m²
ENTREE 6,32 m²
CELLIER 2,29 m²
CELLIER 2,55 m²
TALUS PLANTE
TERRASSE T2 n°01 12,32 m²
TERRASSE T2 n°02 10,41 m²
TERRASSE T2 n°03 10,47 m²
TERRASSE T3 n°04 12,14 m²
JARDIN T2-01 21,96 m²
JARDIN T2-02 21,83 m²
JARDIN T2-03 21,80 m²
JARDIN T3-04 23,38 m²
TALUS SALLE DES FAMILLES 118,53 m²
TALUS EST ET NORD LOGEMENTS 109,13 m²
TALUS NORD LOGEMENTS 210,34 m²
Plantations arbustives
+couvre-sol et/ou paillage
ACCES ET PARKING LOGEMENTS 8 PLACES 330,41 m²
Avaloir+ Regard EP
Portail + clôture grillagée
RAMPE A +/- 15% + RACCORD VOIRIE 80,23 m²
PARKING PERSONNEL EHPAD 26 PLACES 580,41 m²
TALUS PARKING PERSONNEL EHPAD 26 PLACES 447,70 m²
Plantations arbustives
+couvre-sol et/ou paillage
1 100
845